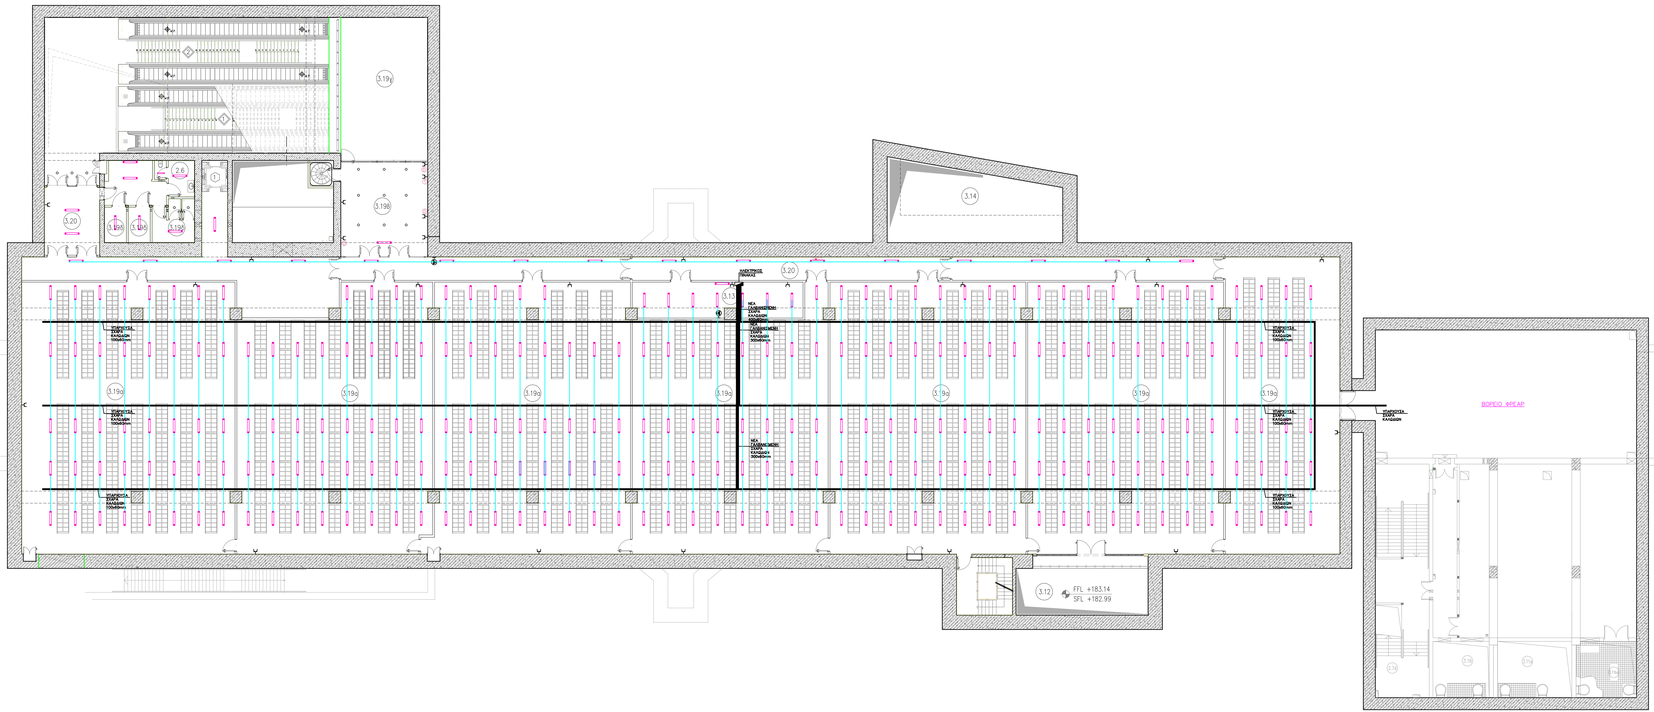

ΥΠΟΜΝΗΜΑ ΧΩΡΩΝ	STATION AREA SCHEDULE
2. ΧΩΡΟΙ ΠΡΟΣΩΠΙΚΟΥ	2. STAFF AREAS
2.6 Χώρος ωρανών προσωπικού	2.6 Staff W.C.
3. ΧΩΡΟΙ ΕΓΚΑΤΑΣΤΑΣΕΩΝ	3. PLANT AREAS
3.12 Τρύπανο χώρος	3.12 Air intake
3.14 Ανοιχτό χώρος από τις σκάλες	3.14 Air exhaust from platforms
3.18 Ανοιχτός χώρος	3.18 Open room
3.20 Ανοιχτός χώρος	3.20 Lounge

D						
C						
B						
A	05/09/2012	Φ.Σ.	Α.Α.	Α.Α.	Γ.Α.	ΠΡΩΤΗ ΕΚΔΟΣΗ / FIRST ISSUE
REVISION No	HMEROMHNIA DATE	ΣΕΧΔ. DRAWN	ΜΕΛΕΤΗΣΑΝ DESIGNED BY	ΕΛΕΓΧΘΗΚΕ CHK	DRAWING TITLE	POST-CHN ΠΕΡΙΓΡΑΦΗ/DESCRIPTION

ΑΤΤΙΚΟ ΜΕΤΡΟ Α.Ε.

ΜΕΤΡΟ ΑΘΗΝΩΝ
ATHENS METRO

ΕΡΓΟ: ΚΑΤΑΣΚΕΥΗ ΧΩΡΟΥ ΑΠΟΘΗΚΕΥΤΙΚΟΥ ΑΡΧΕΙΟΥ ΤΗΣ ΑΜ, ΣΤΟ ΕΠΙΠΕΔΟ (-1) ΤΟΥ ΣΤΑΘΜΟΥ Κ/. ΠΑΡΑΣΚΕΥΗΣ

PROJECT: CONSTRUCTION OF STORE AREA FOR THE AM FILING AT LEVEL (-1) OF AG. PARASKEVI STATION

TITLE / TITLE

ΣΤΑΘΜΟΣ ΑΓΙΑ ΠΑΡΑΣΚΕΥΗ
ΚΑΤΟΨΗ ΕΠΙΠΕΔΟΥ ΑΠΟΘΗΚΗΣ ΑΡΧΕΙΟΥ (-1)
ΦΩΤΙΣΜΟΣ

AGIA PARASKEVI STATION
DOCUMENT STORAGE LEVEL (-1) PLAN VIEW
LIGHTING

ΕΤΑΙΡΙΚΟ ΣΕΧΔΙΟ / CORPORATE DRAWING	ΚΛΙΜΑΚΑ / SCALE	ΗΜΕΡΟΜΗΝΙΑ / DATE	ΑΑΚΕΣΟΕΙΔΟΣ / SERIAL No
3SN3PS400B1020A	1:100	05/09/2012	1 of 1
		ΑΡΧΕΙΟ / FILENAME	03L3PS400B1020.DWG

ΑΤΤΙΚΟ ΜΕΤΡΟ
ΔΕΥΘΥΝΣΗ ΜΕΛΕΤΩΝ
ATTIKO METRO
ENGINEERING DEPARTMENT

ΕΓΚΡΙΘΗΚΕ / APPROVED

ΥΠΟΓΡΑΦΗ / SIGNATURE

ΗΜΕΡΟΜΗΝΙΑ / DATE