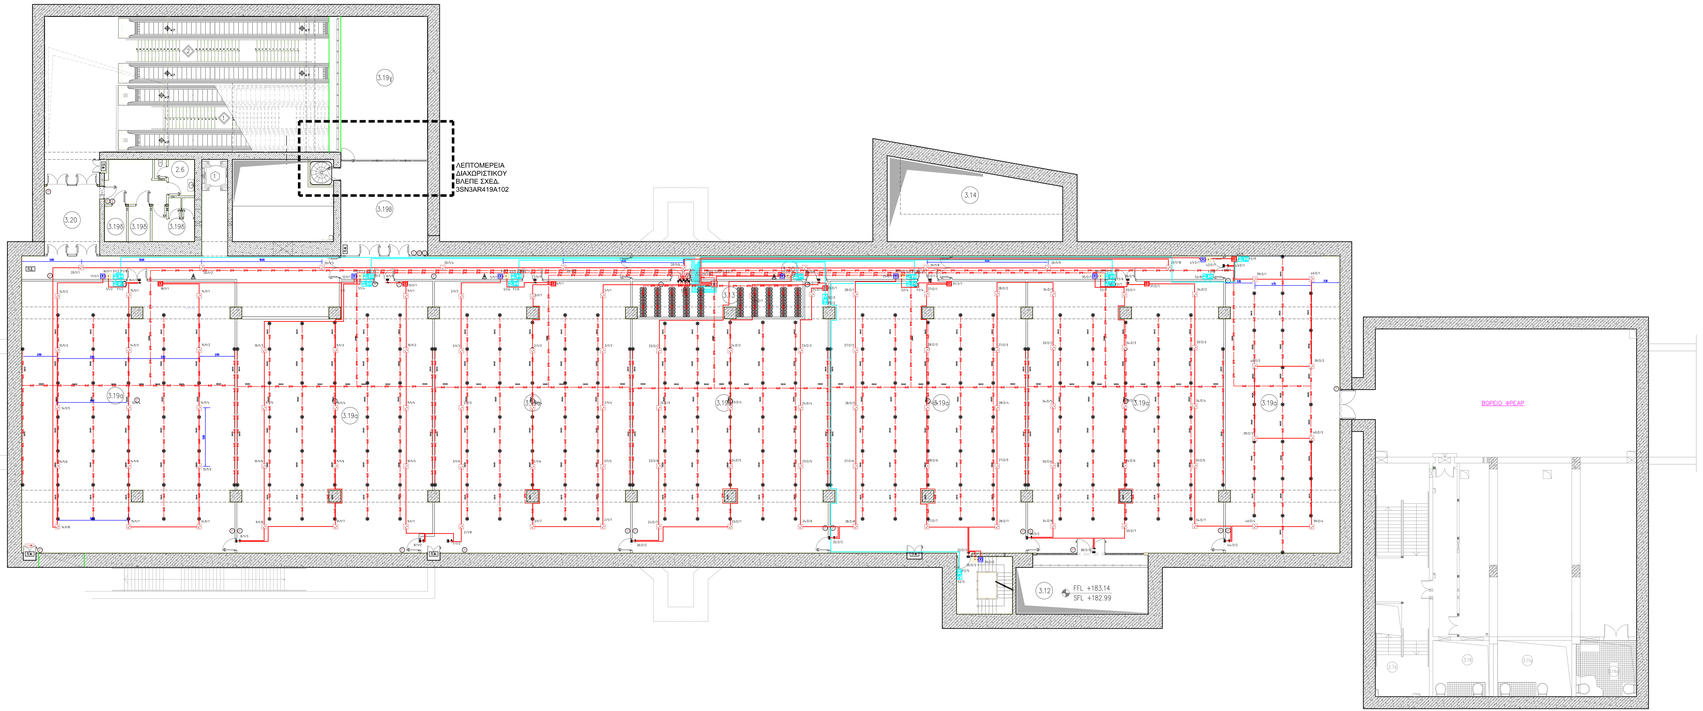

ΥΠΟΜΝΗΜΑ
LEGEND

- ΦΩΤΙΣΤΙΚΟ ΑΣΦΑΛΕΙΑΣ ΕΝΔΕΙΞΗΣ ΕΞΟΔΟΥ
- ΦΩΤΙΣΤΙΚΟ ΑΣΦΑΛΕΙΑΣ ΕΝΔΕΙΞΗΣ ΠΟΡΕΙΑΣ ΜΟΝΗΣ ΟΔΗΣ
- ΦΩΤΙΣΤΙΚΟ ΑΣΦΑΛΕΙΑΣ ΕΝΔΕΙΞΗΣ ΠΟΡΕΙΑΣ ΔΙΠΛΗΣ ΟΔΗΣ
- ΠΥΡΟΣΒΕΣΤΗΡΑΣ ΞΗΡΑΣ ΚΟΝΕΟΣ Ρο 6Kg
- ΠΥΡΟΣΒΕΣΤΗΡΑΣ CO2 6Kg
- ΚΑΛΩΔΙΩΣΕΙΣ – ΑΓΩΓΟΙ ΠΥΡΑΝΙΧΝΕΥΣΗΣ
- ΑΝΙΧΝΕΥΤΗΣ ΚΑΠΝΟΥ ΟΠΤΙΚΟΣ
- ΚΟΜΒΙΟ ΑΝΑΓΓΕΛΙΑΣ ΠΥΡΚΑΙΑΣ
- ΚΟΜΒΙΟ ΚΑΤΑΣΒΕΣΗΣ
  ΚΟΜΒΙΟ ΔΙΑΚΟΠΗΣ ΚΑΤΑΣΒΕΣΗΣ
- ΣΕΙΡΗΝΑ ΚΑΤΑΣΒΕΣΗΣ
- ΦΛΑΣΑΔΩΡΟΣ ΚΑΤΑΣΒΕΣΗΣ
- ΜΑΓΝΗΤΙΚΟΣ ΔΙΑΚΟΠΤΗΣ
- ΜΟΝΑΔΑ ΕΙΣΟΔΟΥ
- ΠΙΝΑΚΑΣ ΠΥΡ/ΣΗΣ – ΚΑΤΑΣΒΕΣΗΣ
- ΑΝΑΠΝΕΥΣΤΙΚΗ ΣΥΣΚΕΥΗ
- ΦΙΑΛΕΣ CO2
- ΒΑΛΒΙΔΑ ΚΑΤΑΣΒΕΣΗΣ
- ΚΕΦΑΛΗ SPRINKLER 57°C
- ΣΩΛΗΝΩΣΕΙΣ ΔΙΑΚΛΑΔΩΣΕΩΝ SPRINKLER

ΥΠΟΜΝΗΜΑ ΧΩΡΩΝ	STATION AREA SCHEDULE
2. ΧΩΡΟΙ ΠΡΟΣΩΠΙΚΟΥ	2. STAFF AREAS
2.4 Πόρος ιχνηλής πρακτικής	2.4 Trail Rd.
3. ΧΩΡΟΙ ΕΓΚΑΤΑΣΤΑΣΕΩΝ	3. PLANT AREAS
3.12 Τμήματα αέρος	3.12 Air brake
3.14 Κτίριο αέρος από τις σκάλες	3.14 Air exhaust from platforms
3.18 Εκβάσεις αέρος	3.18 Spare room
3.19 Διάδρομος	3.19 Corridor

REV. NO.	DATE	DESIGNED BY / ΜΕΛΕΤΗΣΑΝ	DRAWN BY / ΣΧΕΔΙΑΣΕ	CHECKED BY / ΕΛΕΓΞΕ	APPROVED BY / ΕΓΚΡΙΘΗΚΕ	DRAWING NUMBER / ΑΡΙΘΜΟΣ ΣΧΕΔΙΟΥ	DESCRIPTION / ΠΕΡΙΓΡΑΦΗ
D							
C							
B							
A	05/09/2012	Φ.Σ.	Α.Α.	Α.Α.	Γ.Α.		OPEN ISSUED / FIRST ISSUE

ΑΤΤΙΚΟ ΜΕΤΡΟ Α.Ε.

ΜΕΤΡΟ ΑΘΗΝΩΝ
ATHENS METRO

ΕΡΓΟ: ΚΑΤΑΣΚΕΥΗ ΧΩΡΟΥ ΑΠΟΘΗΚΕΥΤΙΚΟ ΑΡΧΕΙΟΥ ΤΗΣ ΑΜ, ΣΤΟ ΕΠΙΠΕΔΟ (-1) ΤΟΥ ΣΤΑΘΜΟΥ Κ. ΠΑΡΑΣΚΕΥΗ

PROJECT: CONSTRUCTION OF STORE AREA FOR THE AM FILING AT LEVEL (-1) OF AG. PARASKEVI STATION

TITLE / TITLE

ΣΤΑΘΜΟΣ ΑΓΙΑ ΠΑΡΑΣΚΕΥΗ
ΚΑΤΟΨΗ ΕΠΙΠΕΔΟΥ ΑΠΟΘΗΚΗΣ ΑΡΧΕΙΟΥ (-1)
ΠΥΡΟΠΡΟΣΤΑΣΙΑ

AGIA PARASKEVI STATION
DOCUMENT STORAGE LEVEL (-1) PLAN VIEW
FIRE PROTECTION

DRAWING CODE / ΣΧΕΔΙΟ ΚΩΔΙΟΣ	SCALE / ΚΛΙΜΑΚΑ	DATE / ΗΜΕΡΟΜΗΝΙΑ	SHEET / ΦΥΛΛΟ
3SN3PS6201B1 02A	1:100	05/09/2012	1 of 1

FILENAME / ΑΡΧΕΙΟ: 3SN3PS6201B1 02A.DWG

ΑΤΤΙΚΟ ΜΕΤΡΟ
ΔΕΥΘΥΝΣΗ ΜΕΛΕΤΩΝ
ATTIKO METRO
ENGINEERING DEPARTMENT

REVIEWED / ΕΛΕΓΧΘΗΚΕ

APPROVED / ΕΓΚΡΙΘΗΚΕ