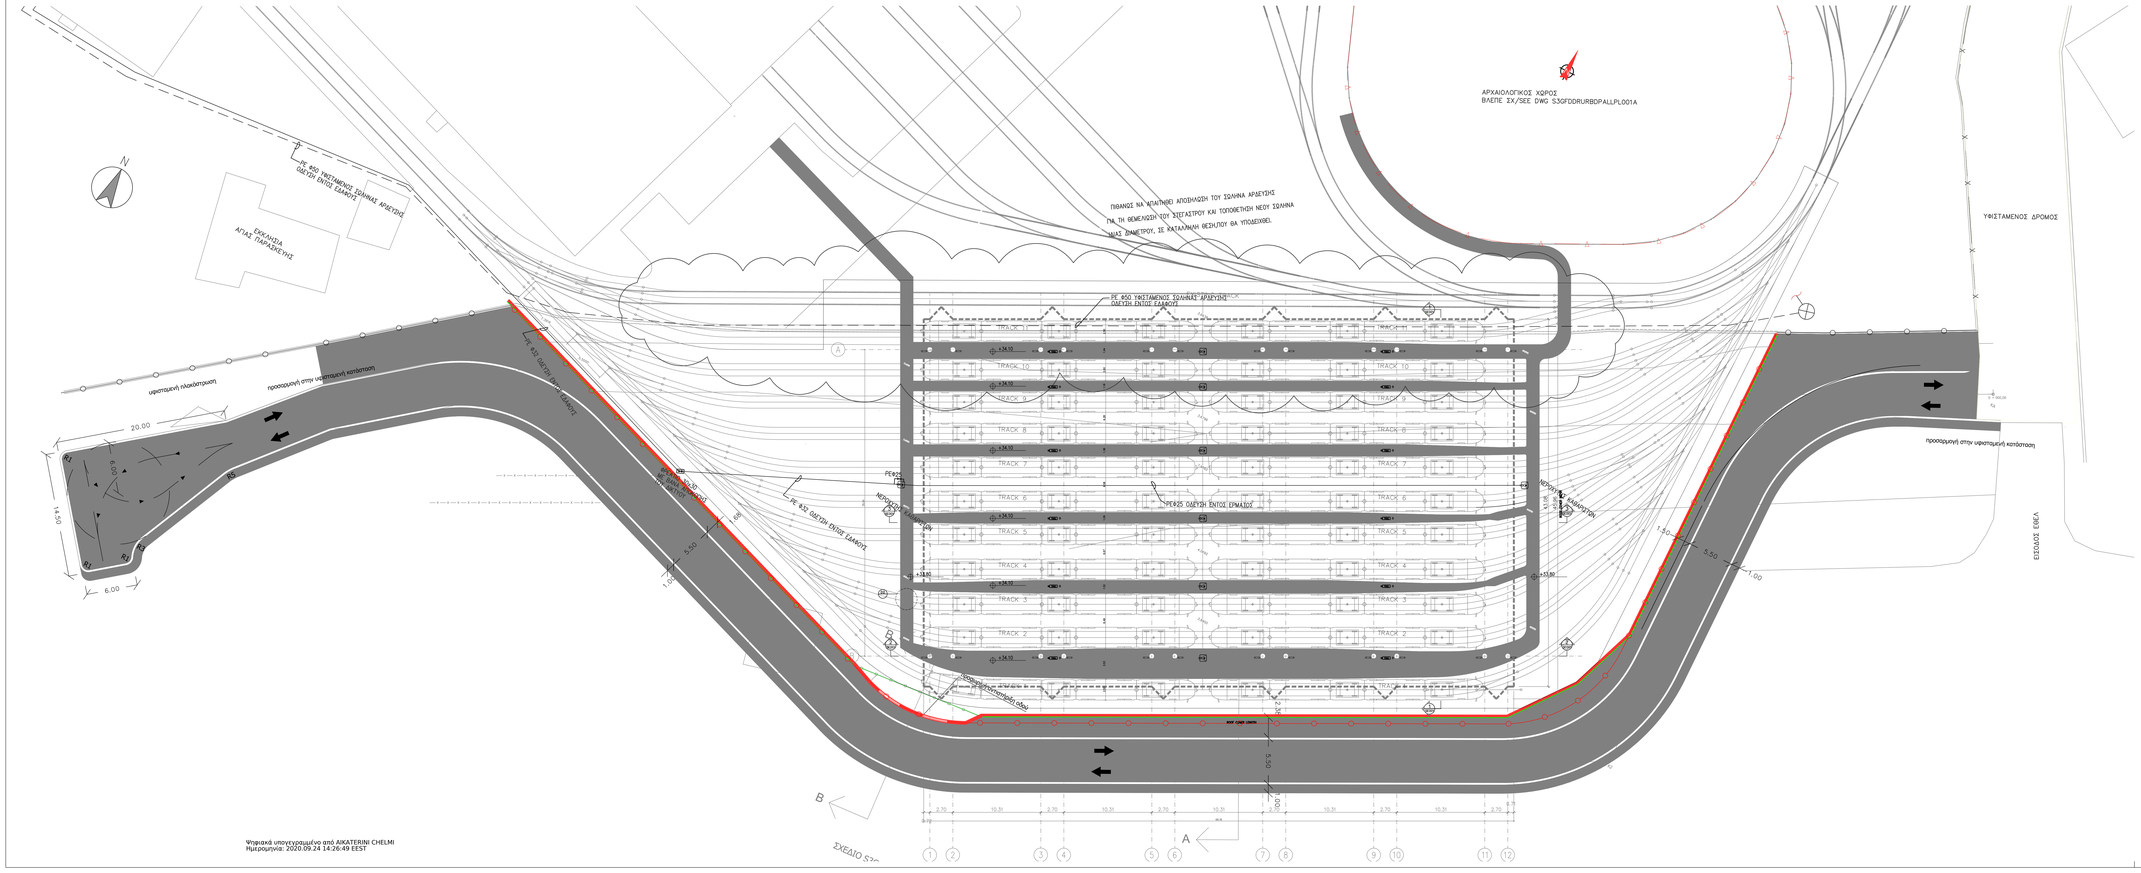

Ψηφιακά υπογεγραμμένο από AIKATERINI CHELMI
Ημερομηνία: 2020.09.24 14:26:49 EEST

26

D							
C							
B							
A		ΑΚΛ/ΓΙΚ	ΑΚΛ/ΓΙΚ	GL			ΠΡΩΤΗ ΕΚΔΟΣΗ / FIRST ISSUE
ΑΝΑΘ. REV.	ΗΜΕΡΟΜΗΝΙΑ DATE	ΣΧΕΔ. DRAWN	ΜΕΛΕΤΗΘΗΚΕ DESIGNED BY	ΕΛΕΓΧ. CHK	ΟΝΟΜΑ/ΠΑΝΕ	ΥΠΟΓΡ./SIGN.	ΠΕΡΙΓΡΑΦΗ/DESCRIPTION
					ΕΓΚΡΙΘΗΚΕ / APPROVED		

ΑΤΤΙΚΟ ΜΕΤΡΟ Α.Ε.

ΤΡΑΜ ΑΘΗΝΑΣ
ATHENS TRAM

ΕΠΕΚΤΑΣΗ ΑΜΑΞΟΣΤΑΣΙΟΥ ΤΡΑΜ ΣΤΟ ΕΛΛΗΝΙΚΟ

EXTENSION OF THE TRAMWAY DEPOT IN ELLINIKO

ΣΥΜΒΑΣΗ: RFP-360/19
ΟΡΙΣΤΙΚΗ ΜΕΛΕΤΗ

CONTRACT: RFP-360/19
GENERAL FINAL DESIGN

ΤΙΤΛΟΣ / TITLE

ΥΔΡΕΥΣΗ
ΚΑΤΟΨΗ ΕΠΙΠΕΔΟΥ ΤΡΟΧΙΩΝ
PLUMBING
TRACK LEVEL PLAN

ΑΡΙΘΜΟΣ ΣΧΕΔΙΟΥ / DRAWING NUMBER	ΚΛΙΜΑΚΑ / SCALE	ΗΜΕΡΟΜΗΝΙΑ / DATE	ΣΕΛΙΔΑ / SHEET No
S3GFDDRELMDPPLUEQ00.1A	1: 200	ΣΕΠΤΕΜΒΡΙΟΣ 2019	1 of 1

ΑΡΧΕΙΟ / FILENAME: S3GFDDRELMDPPLUEQ00.1A.dwg

ΠΑΡΑΧΘΗΚΕ / ISSUED BY
ΑΤΤΙΚΟ ΜΕΤΡΟ Α.Ε.

ΑΤΤΙΚΟ ΜΕΤΡΟ Α.Ε.

ΘΕΩΡΗΘΗΚΕ / ACCEPTED

ΥΠΟΓΡΑΦΗ / SIGNATURE

ΗΜΕΡΟΜΗΝΙΑ / DATE