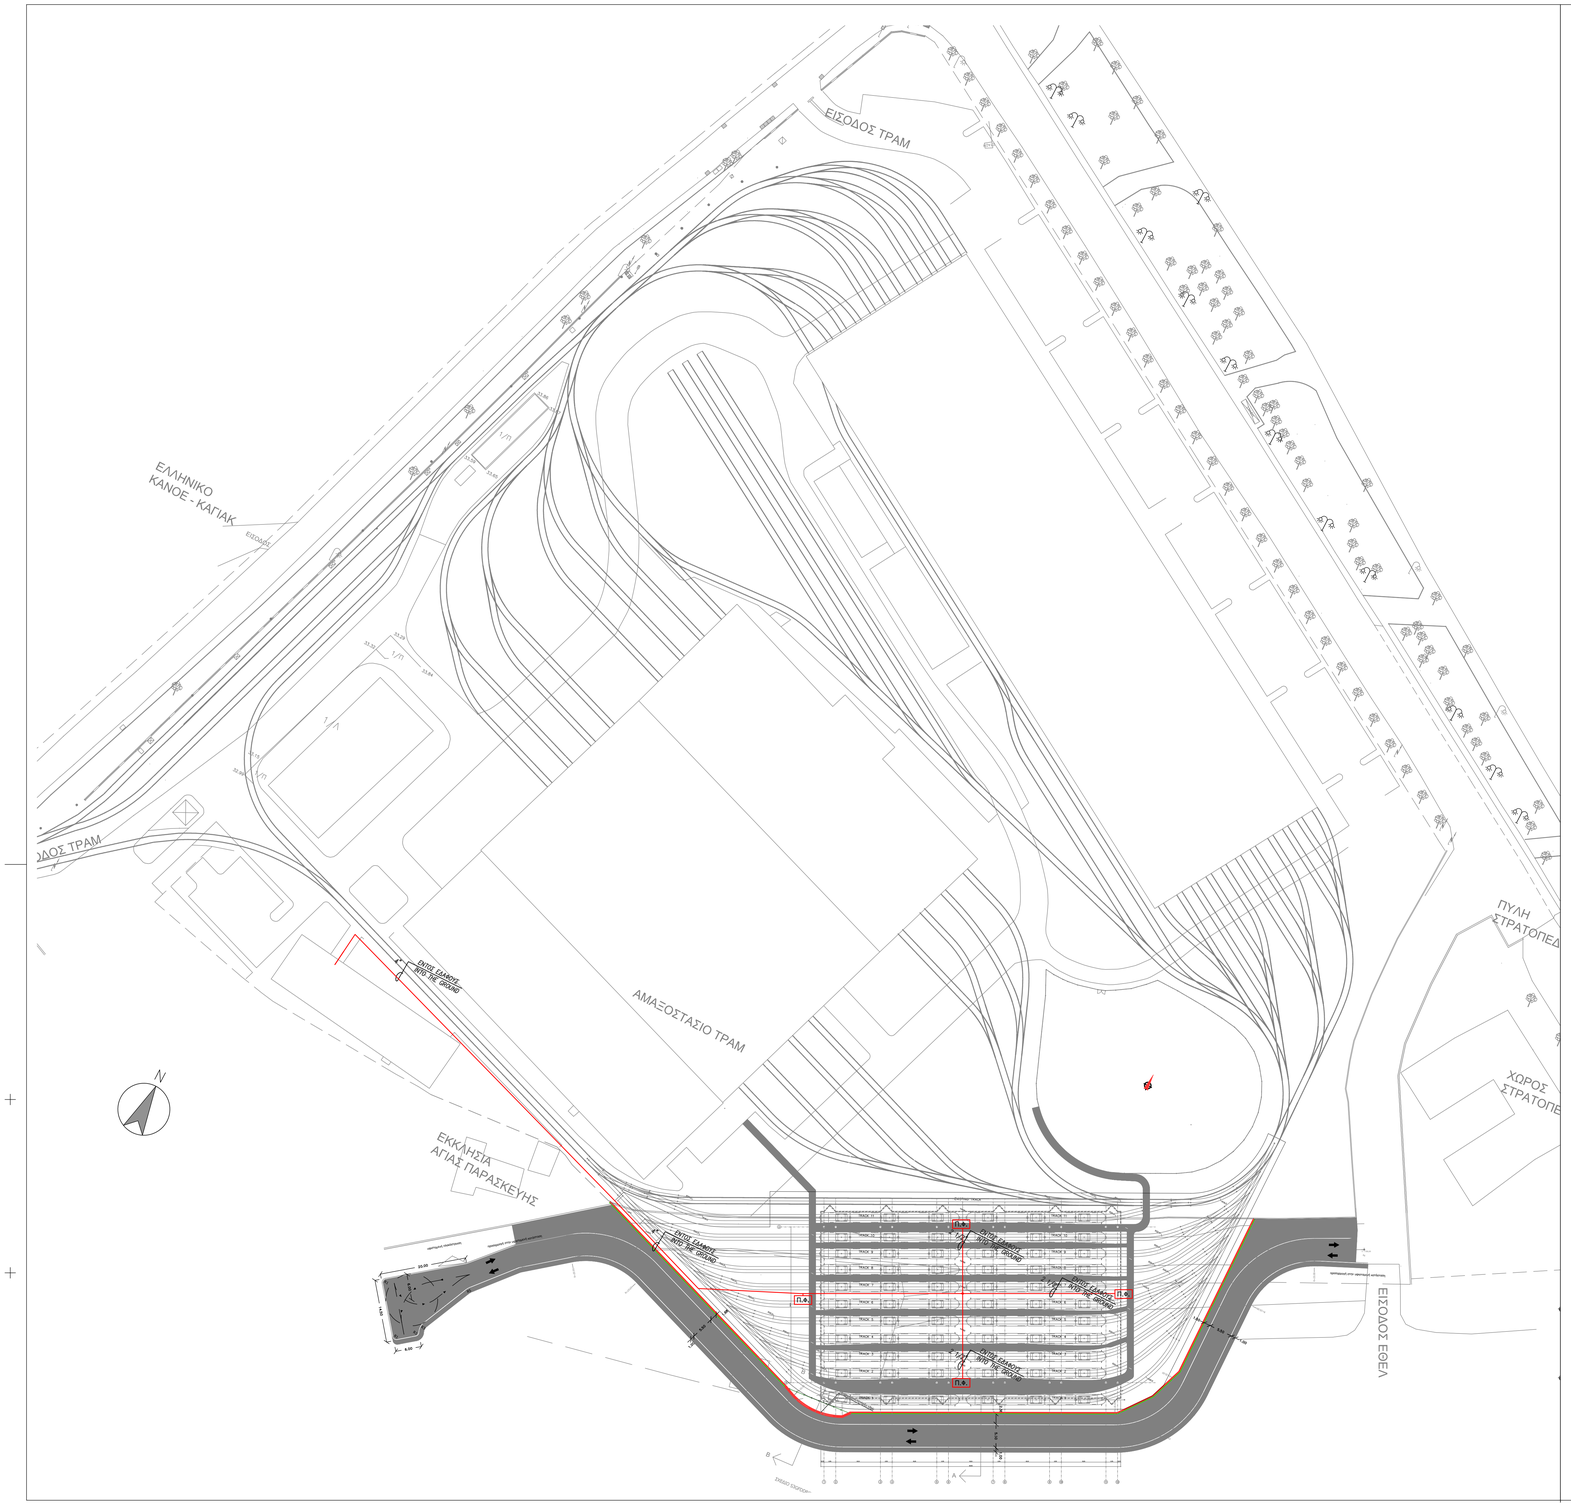

27

D							
C							
B							
A		Α.Κ.Τ./Γ.Χ	Α.Κ.Τ.	G.L.			ΠΡΩΤΗ ΕΚΔΟΣΗ / FIRST ISSUE
ΑΝΑΘ. REV.	ΗΜΕΡΟΜΗΝΙΑ DATE	ΣΧΕΔ. DRAWN	ΜΕΛΕΤΗΘΗΚΕ DESIGNED BY	ΕΛΕΓΧ. CHK	ΟΝΟΜΑ/NAME	ΥΠΟΓΡ./SIGN.	ΠΕΡΙΓΡΑΦΗ/DESCRIPTION
					ΕΓΚΡΙΘΗΚΕ / APPROVED		

ΑΤΤΙΚΟ ΜΕΤΡΟ Α.Ε.

ΤΡΑΜ ΑΘΗΝΑΣ
ATHENS TRAM

ΕΠΕΚΤΑΣΗ ΑΜΑΞΟΣΤΑΣΙΟΥ ΤΡΑΜ ΣΤΟ ΕΛΛΗΝΙΚΟ

EXTENSION OF THE TRAMWAY DEPOT IN ELLINIKO

ΣΥΜΒΑΣΗ: RFP-360/19
ΟΡΙΣΤΙΚΗ ΜΕΛΕΤΗ

CONTRACT: RFP-360/19
GENERAL FINAL DESIGN

ΤΙΤΛΟΣ / TITLE

ΠΥΡΟΣΒΕΣΗ
ΚΑΤΟΨΗ ΕΠΙΠΕΔΟΥ ΤΡΟΧΙΩΝ

FIRE PROTECTION SYSTEMS
TRACK LEVEL PLAN

ΑΡΙΘΜΟΣ ΣΧΕΔΙΟΥ / DRAWING NUMBER	ΚΛΙΜΑΚΑ / SCALE	ΗΜΕΡΟΜΗΝΙΑ / DATE	ΣΕΛΙΔΑ /SHEET No
S3GFDDRELMDPFPSEQ001A	1:100	ΣΕΠΤΕΜΒΡΙΟΣ 2019	1 of 1
	ΑΡΧΕΙΟ / FILENAME	S3GFDDRELMDPFPSEQ001A.dwg	

ΠΑΡΑΓΩΓΗ / ISSUED BY
ΑΤΤΙΚΟ ΜΕΤΡΟ Α.Ε

ΑΤΤΙΚΟ METRO A.E

ΘΕΩΡΗΘΗΚΕ / ACCEPTED

ΥΠΟΓΡΑΦΗ / SIGNATURE

ΗΜΕΡΟΜΗΝΙΑ / DATE

Ψηφιακά υπογεγραμμένο από AIKATERINI CHELMI
Ημερομηνία: 2020.09.24 14:26:22 EEST