



ΤΥΠΙΚΗ ΔΙΑΤΟΜΗ ΣΗΡΑΓΓΑΣ ΔΙΠΛΗΣ ΤΡΟΧΙΑΣ–ΔΙΑΝΟΙΞΗ ΜΕ ΤΒΜ
SINGLE TRACK TUNNEL TYPICAL CROSS SECTION–TBM EXCAVATION
ΚΛΙΜΑΚΑ/SCALE 1:100

ΥΠΟΜΝΗΜΑ		LEGEND
TOR	ΣΤΑΘΜΗ ΣΙΔΗΡΟΤΡΟΧΙΑΣ	TRACK LEVEL
C.L.	ΚΕΝΤΡΙΚΗ ΓΡΑΜΜΗ ΣΤΑΘΜΟΥ (Κ.Γ.)	CENTER LINE
CONT.J.	ΑΡΜΟΣ ΣΥΣΤΟΛΗΣ	CONTRACTION JOINT
---	ΥΔΑΤΟΣΤΕΓΑΝΩΣΗ	WATERPROOFING MEMBRANE
0.90	ΠΑΧΟΣ (ΓΥΜΝΟ ΣΚΥΡΟΔΕΜΑ)	THICKNESS (ROUGH CONCRETE)
A/89	ΑΡΙΘΜΟΣ ΤΟΜΗΣ ΑΡΙΘΜΟΣ ΣΧΕΔΙΟΥ	SECTION NUMBER DWG NUMBER
SFL +000.00	ΣΤΑΘΜΗ ΓΥΜΝΟΥ ΣΚΥΡΟΔΕΜΑΤΟΣ	STRUCTURE FLOOR LEVEL
SFL +000.00	ΣΤΑΘΜΗ ΓΥΜΝΟΥ ΣΚΥΡΟΔΕΜΑΤΟΣ	STRUCTURE FLOOR LEVEL


- ΣΗΜΕΙΩΣΕΙΣ
- ΟΛΕΣ ΟΙ ΔΙΑΣΤΑΣΕΙΣ ΕΙΝΑΙ ΣΕ ΜΕΤΡΑ, ΕΚΤΟΣ ΑΝ ΣΗΜΕΙΩΝΕΤΑΙ ΔΙΑΦΟΡΕΤΙΚΑ.
 - ΟΛΕΣ ΟΙ ΣΤΑΘΜΕΣ ΕΙΝΑΙ ΣΤΑΘΜΕΣ ΣΚΥΡΟΔΕΜΑΤΟΣ, ΕΚΤΟΣ ΕΑΝ ΣΗΜΕΙΩΝΕΤΑΙ ΔΙΑΦΟΡΕΤΙΚΑ.
 - ΟΙ ΣΤΑΘΜΕΣ ΕΛΑΦΟΥΣ ΘΑ ΕΛΕΓΧΘΟΥΝ ΣΤΗΝ ΜΕΛΕΤΗ ΕΦΑΡΜΟΓΗΣ.
 - Η ΘΕΣΗ ΚΑΙ ΤΟ ΜΕΓΕΘΟΣ ΤΩΝ ΟΠΩΝ/ΑΝΟΙΓΜΑΤΩΝ ΚΑΙ ΤΩΝ ΕΣΟΧΩΝ ΘΑ ΠΡΕΠΕΙ ΝΑ ΣΥΝΤΟΝΙΣΤΟΥΝ ΜΕ ΤΙΣ Η/Μ ΑΠΑΙΤΗΣΕΙΣ ΣΤΟ ΣΤΑΔΙΟ ΜΕΛΕΤΗΣ ΕΦΑΡΜΟΓΗΣ.
 - ΟΙ ΔΙΑΣΤΑΣΕΙΣ ΤΩΝ ΧΩΡΩΝ Η/Μ ΕΞΟΠΛΙΣΜΟΥ ΕΙΝΑΙ ΕΝΔΕΙΚΤΙΚΕΣ. ΟΙ ΑΚΡΙΒΕΙΣ ΔΙΑΣΤΑΣΕΙΣ ΘΑ ΚΑΘΟΡΙΣΤΟΥΝ ΑΠΟ ΤΟΝ ΑΝΑΔΟΧΟ ΚΑΤΑ ΤΗ ΦΑΣΗ ΤΗΣ ΜΕΛΕΤΗΣ ΕΦΑΡΜΟΓΗΣ ΜΕ ΒΑΣΗ ΤΗΝ ΤΕΛΙΚΗ ΕΠΙΛΟΓΗ ΤΟΥ ΤΥΠΟΥ ΤΟΥ ΕΞΟΠΛΙΣΜΟΥ ΚΑΙ ΜΕΤΑ ΤΗΝ ΕΓΚΡΙΣΗ ΑΠΟ ΤΗΝ ΑΜ.
 - ΟΙ ΘΕΣΕΙΣ ΤΩΝ ΑΡΜΩΝ ΚΑΤΑΣΚΕΥΗΣ ΣΤΑ ΟΡΙΖΟΝΤΙΑ ΚΑΙ ΚΑΤΑΚΟΡΥΦΑ ΤΜΗΜΑΤΑ ΤΗΣ ΚΑΤΑΣΚΕΥΗΣ ΔΕΝ ΔΕΙΚΝΟΝΤΑΙ ΣΤΑ ΣΧΕΔΙΑ.
 - Ο ΑΡΙΘΜΟΣ ΚΑΙ Η ΘΕΣΗ ΤΩΝ ΑΡΜΩΝ ΣΥΣΤΟΛΗΣ ΕΙΝΑΙ ΠΙΘΑΝΟΝ ΝΑ ΤΡΟΠΟΠΟΙΗΘΟΥΝ ΣΤΗ ΦΑΣΗ ΤΗΣ ΜΕΛΕΤΗΣ ΕΦΑΡΜΟΓΗΣ, ΕΑΝ ΑΠΑΙΤΗΘΕΙ ΜΕΤΑ ΑΠΟ ΕΓΚΡΙΣΗ ΤΗΣ ΑΜ.
- NOTES
- ALL DIMENSIONS ARE GIVEN IN METRES, UNLESS OTHERWISE NOTED.
 - ALL LEVELS OF CONCRETE ARE STRUCTURAL FLOOR LEVELS, UNLESS OTHERWISE NOTED.
 - GROUND LEVELS TO BE CHECKED IN DFD.
 - THE LOCATION AND SIZES OF OPENINGS/HOLES AND RECESSES SHALL BE COORDINATED WITH E/M REQUIREMENTS AT DFD STAGE.
 - DIMENSIONS OF FAN CHAMBERS ARE INDICATIVE ONLY. EXACT DIMENSIONS TO BE DETERMINED BY THE CONTRACTOR IN DFD STAGE BASED ON HIS FAN SELECTION, SUBJECT TO THE APPROVAL OF AM.
 - CONSTRUCTION JOINTS ARE NOT SHOWN ON THE DRAWINGS.
 - NUMBER AND POSITION OF CONTRACTION JOINTS MAY CHANGE AT DFD STAGE, IF NECESSARY.SUBJECT TO AM APPROVAL.

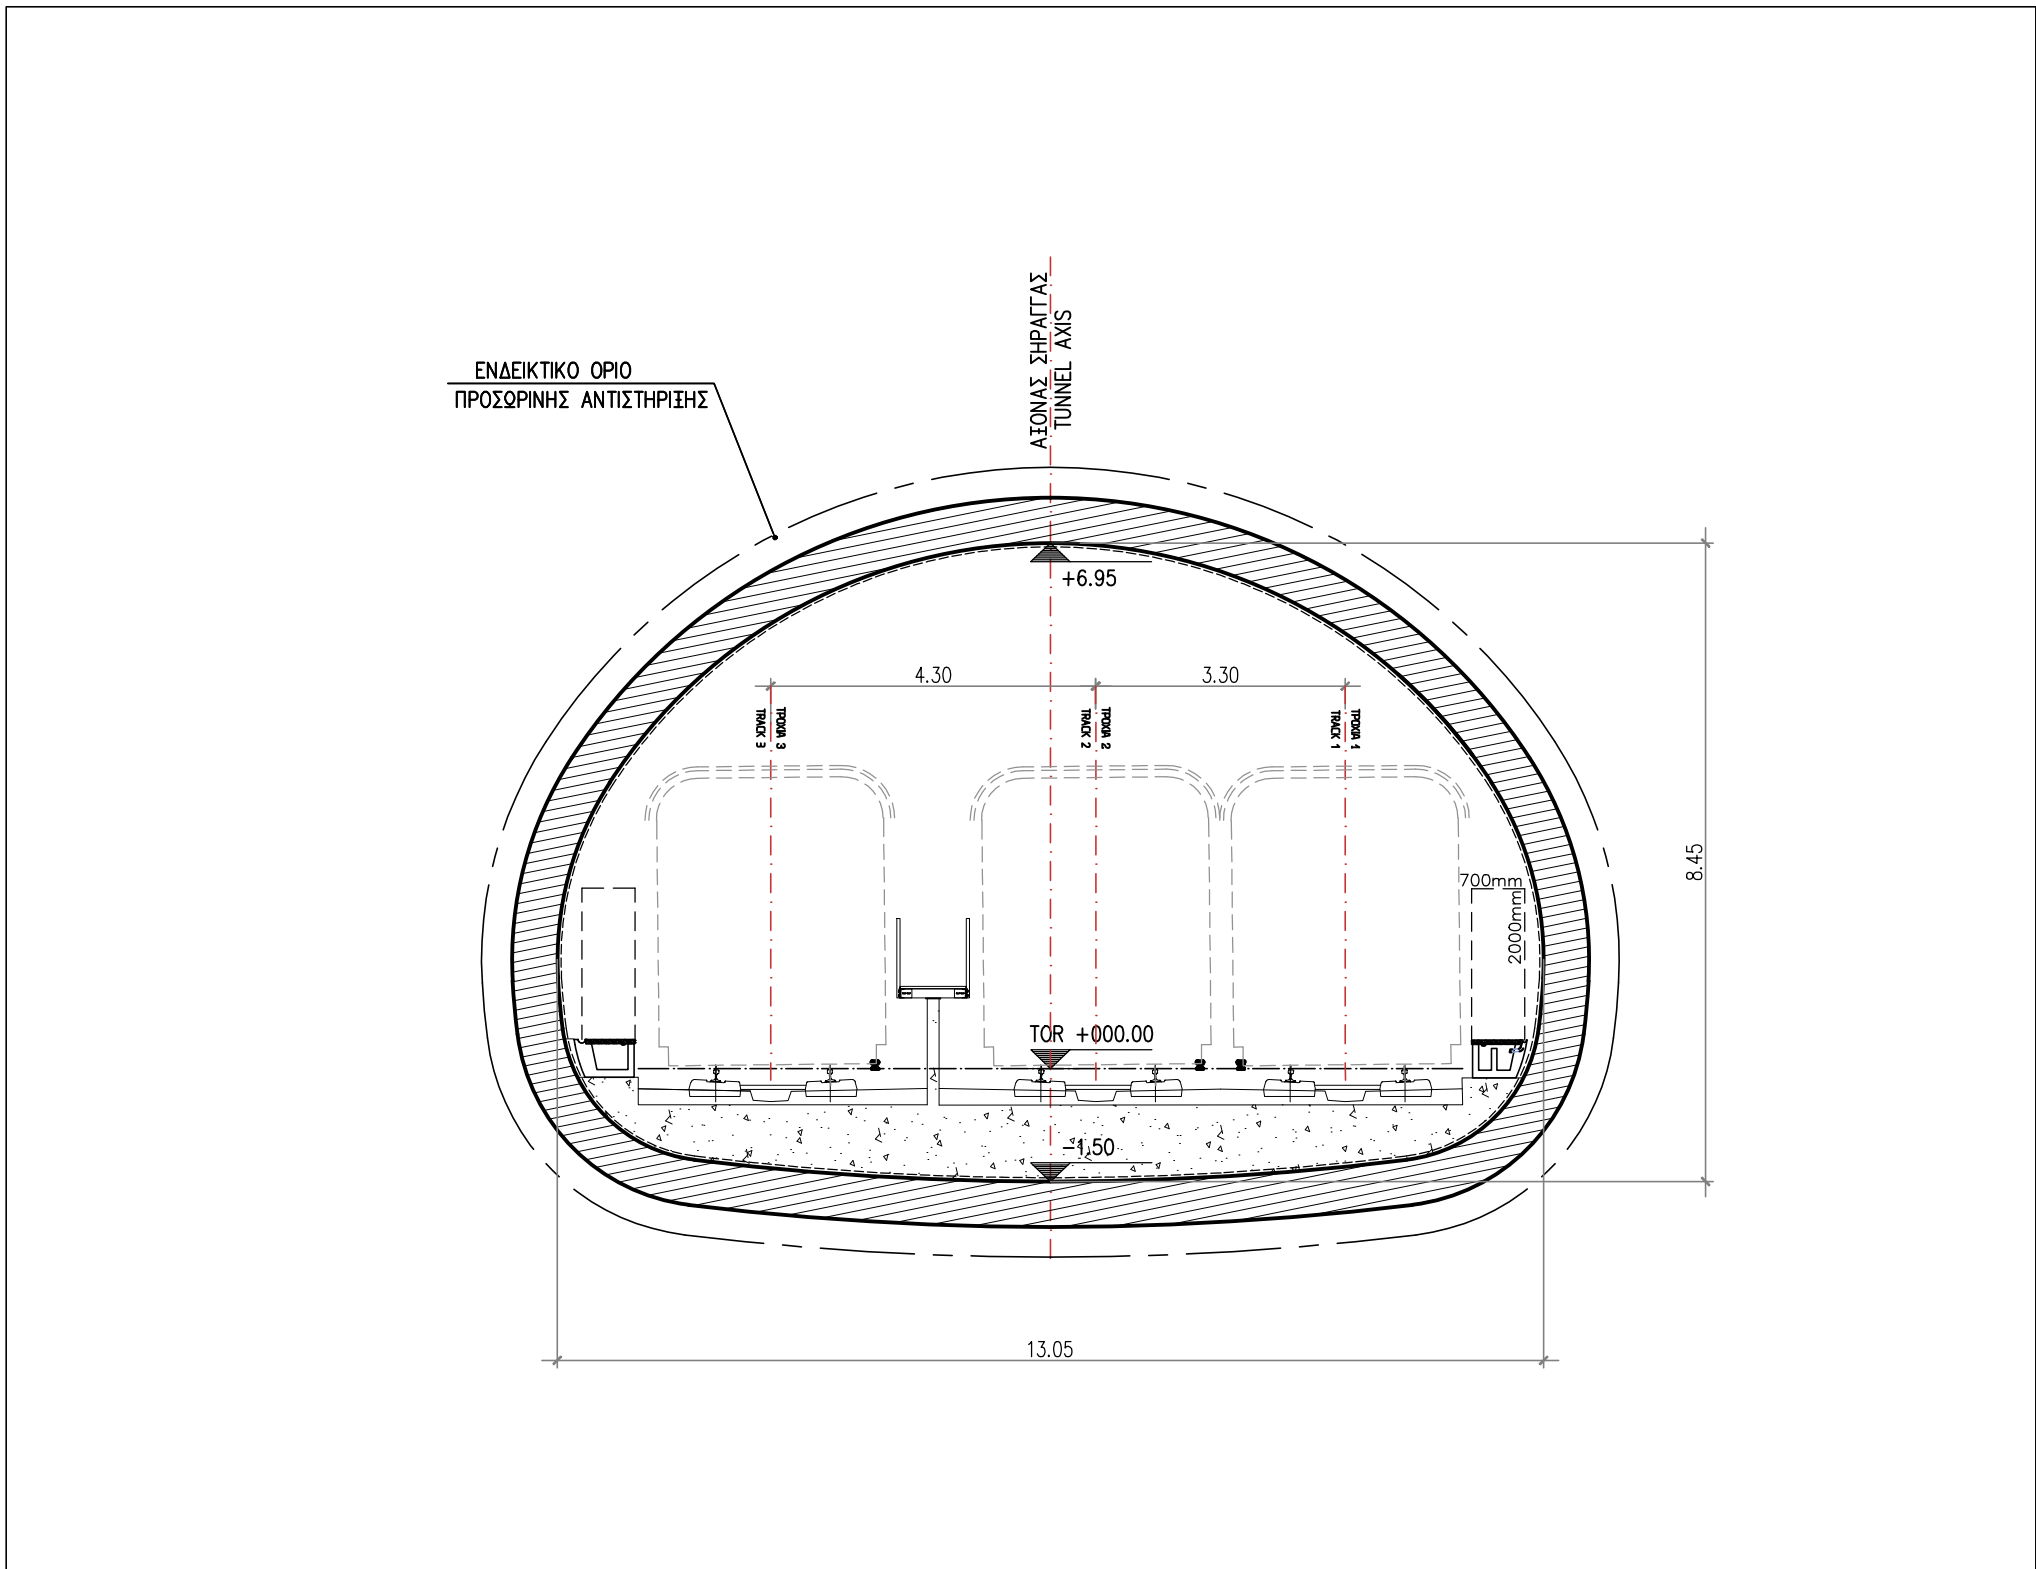

ΤΥΠΙΚΗ ΔΙΑΤΟΜΗ ΣΗΡΑΓΓΑΣ ΕΠΙΣΤΑΘΜΟΥ
TYPICAL CROSS SECTION AT FORESTATION
ΚΛΙΜΑΚΑ/SCALE 1:100

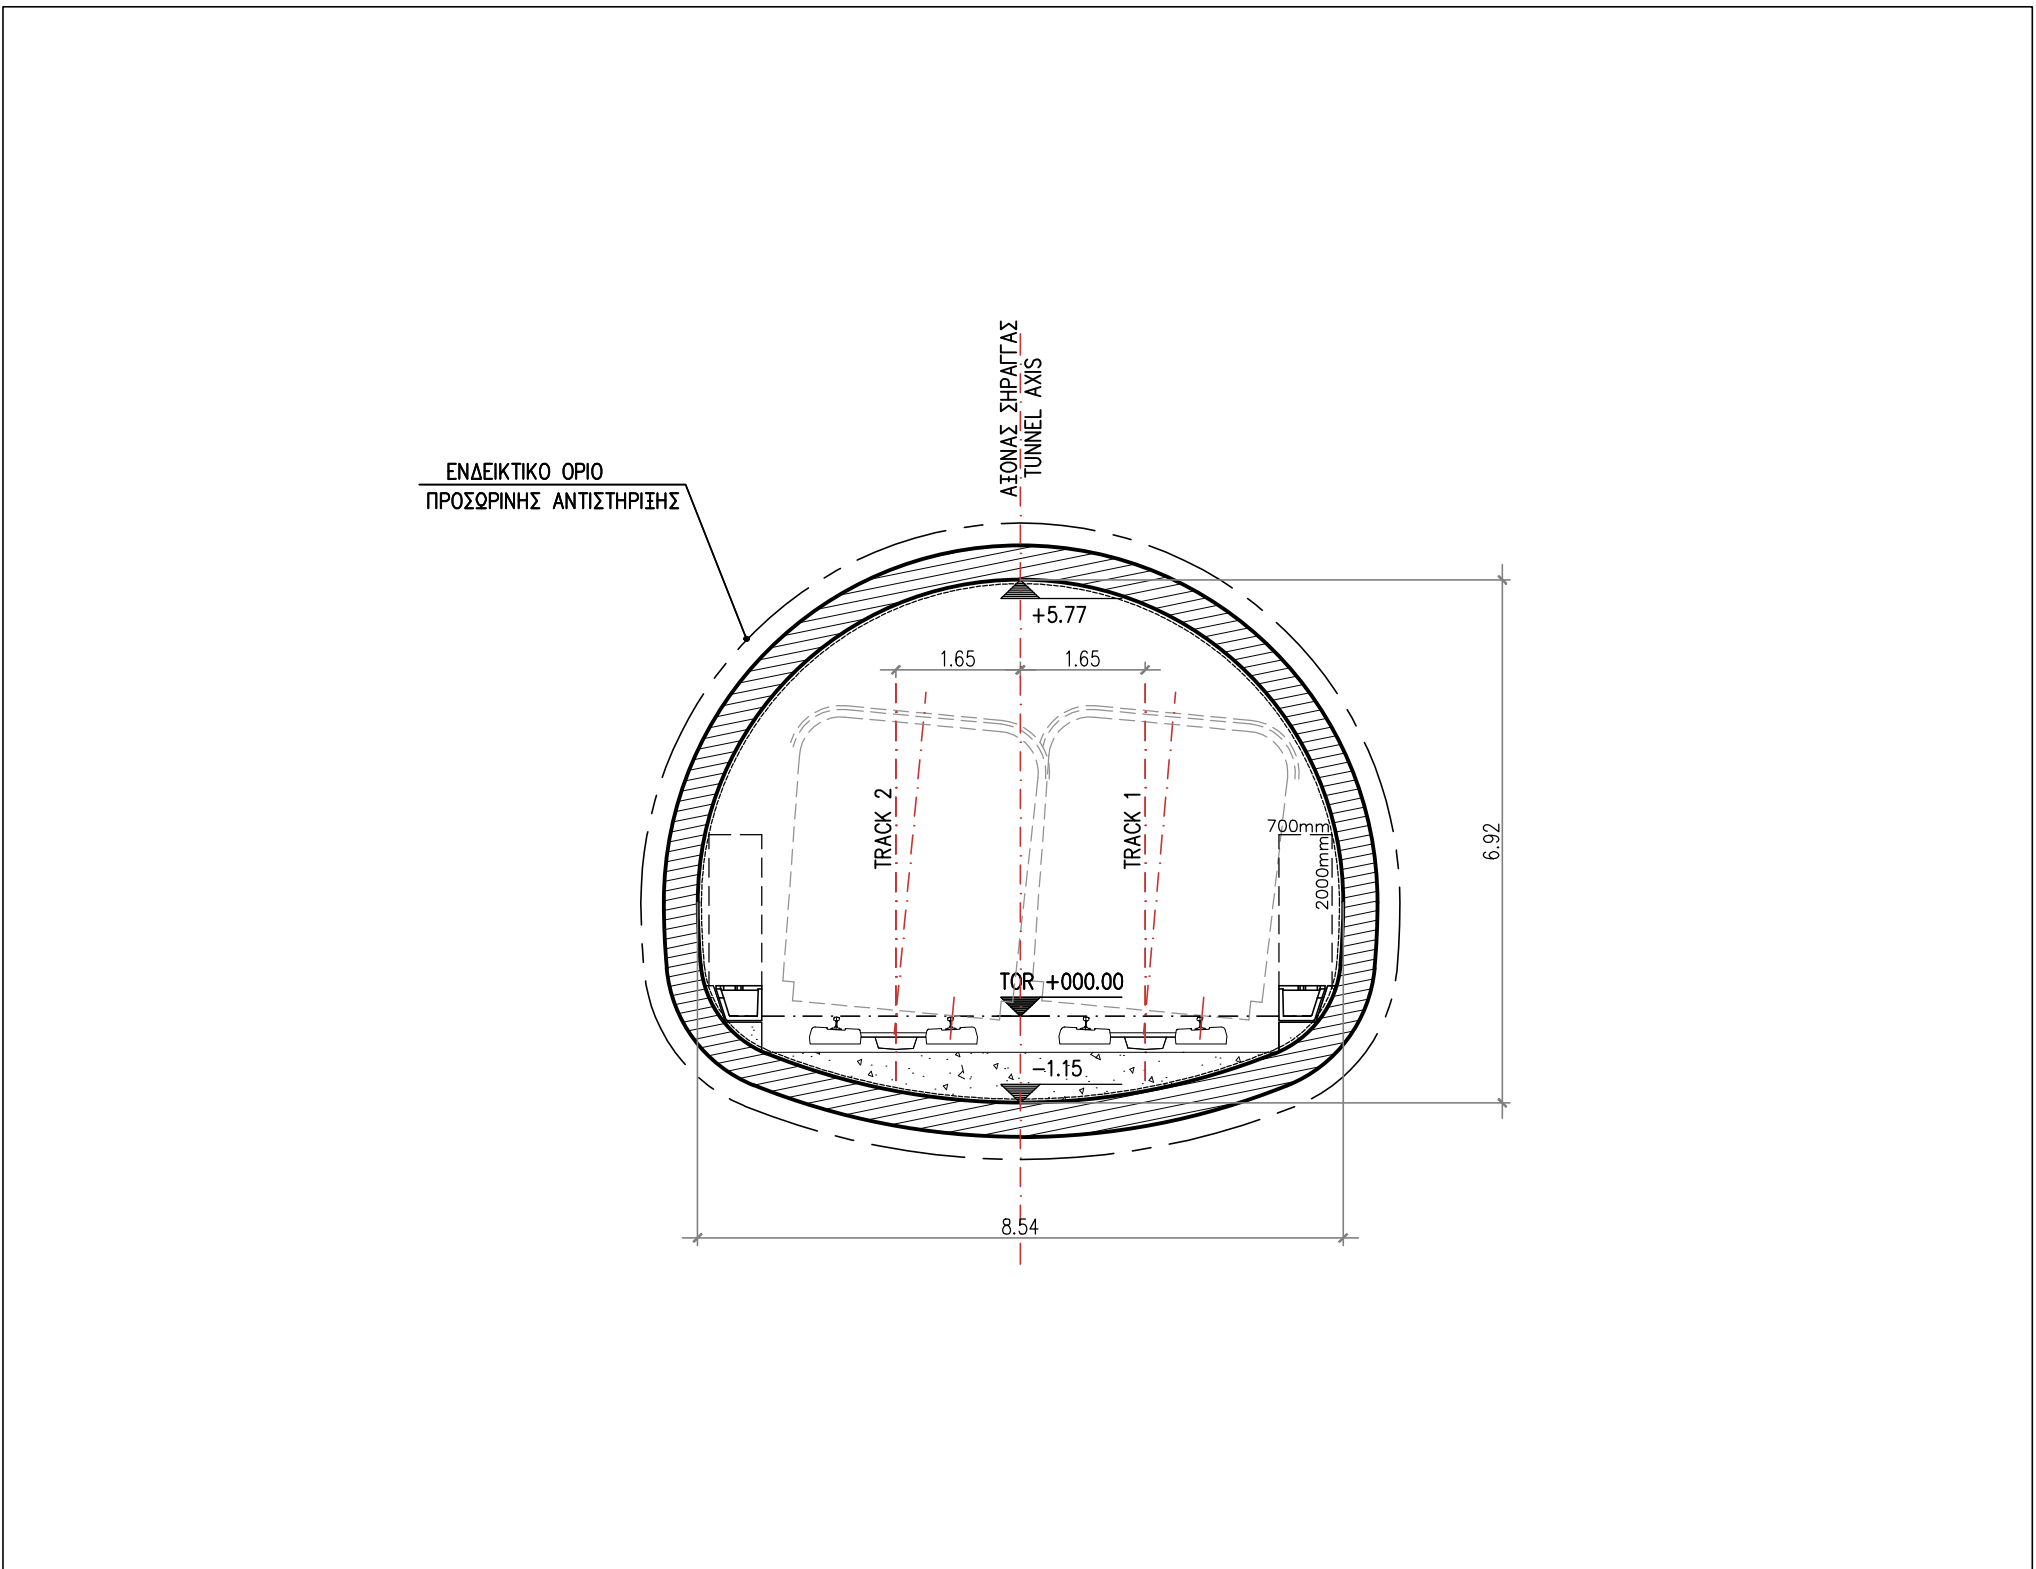

ΤΥΠΙΚΗ ΔΙΑΤΟΜΗ ΣΗΡΑΓΓΑΣ ΔΙΠΛΗΣ ΤΡΟΧΙΑΣ–ΔΙΑΝΟΙΞΗ ΜΕ ΝΑΤΜ
DOUBLE TRACK TUNNEL TYPICAL CROSS SECTION–NATM EXCAVATION
ΚΛΙΜΑΚΑ/SCALE 1:100

D									
C									
B									
A	ΔΕΚΕΜΒΡΙΟΣ 2022	E.G./M.S.	E.G.	V.P.					ΠΡΩΤΗ ΕΚΔΟΣΗ / FIRST ISSUE
ANAB. REV.	ΗΜΕΡΟΜΗΝΙΑ DATE	ΣΧΕΔ. DRAWN	ΜΕΛΕΤΗΘΗΚΕ DESIGNED BY	ΕΛΕΓΧ. CHK	ΟΝΟΜΑ/NAME	ΥΠΟΓΡ./SIGN	ΕΓΚΡΙΘΗΚΕ / APPROVED	ΠΕΡΙΓΡΑΦΗ / DESCRIPTION	
<div></div>					ΜΕΤΡΟ ΑΘΗΝΩΝ ATHENS METRO				
<p>ΕΡΓΟ: ΕΠΕΚΤΑΣΗ ΤΗΣ ΓΡΑΜΜΗΣ 2 ΠΡΟΣ ΙΛΙΟΝ ΕΠΕΚΤΑΣΗ ΤΟΥ ΑΜΑΙΟΣΤΑΣΙΟΥ ΕΛΛΙΩΝΑ ΚΑΙ ΑΝΑΒΑΘΜΙΣΗ ΤΩΝ Η/Μ ΣΥΣΤΗΜΑΤΩΝ ΤΟΥ ΜΕΤΡΟ ΤΗΣ ΑΘΗΝΑΣ</p> <p>PROJECT: EXTENSION OF METRO LINE 2 TO ILION, EXPANSION OF ELEONAS DEPOT AND UPGRADING OF THE E/M SYSTEMS</p>					<p>ΣΥΜΒΑΣΗ: RFP-421/22 ΠΡΟΜΕΛΕΤΗ</p> <p>CONTRACT: RFP-421/22 PRELIMINARY DESIGN</p>				
ΤΙΤΛΟΣ / TITLE									
ΔΙΑΤΟΜΕΣ ΣΗΡΑΓΓΩΝ ΕΡΓΟΥ CROSS SECTIONS OF PROJECT'S TUNNELS									
ΑΡΙΘΜΟΣ ΣΧΕΔΙΟΥ / DRAWING NUMBER 2TW2GE221A301A					ΚΛΙΜΑΚΑ / SCALE 1:100		ΗΜΕΡΟΜΗΝΙΑ / DATE ΔΕΚΕΜΒΡΙΟΣ 2022		Α.Α.ΣΧΕΔΙΟΥ / SERIAL No 1 of 1
ΠΑΡΑΓΩΓΗ / ISSUED BY ΑΤΤΙΚΟ ΜΕΤΡΟ Α.Ε.							ΑΡΧΕΙΟ / FILENAME 2TW2GE221A301A.DWG		
ΑΤΤΙΚΟ ΜΕΤΡΟ Α.Ε.					ΥΠΟΓΡΑΦΗ / SIGNATURE				
					ΗΜΕΡΟΜΗΝΙΑ / DATE				