AIKATERINI CHELMI
30.12.2022 16:55

ΣΗΜΕΙΩΣΕΙΣ

1. ΟΛΕΣ ΟΙ ΔΙΑΣΤΑΣΕΙΣ, ΤΑ ΥΨΟΜΕΤΡΑ ΚΑΙ ΟΙ ΠΛΗΡΟΦΟΡΙΕΣ ΕΙΝΑΙ ΕΝΔΕΙΚΤΙΚΕΣ, ΘΑ ΕΛΕΓΧΘΟΥΝ ΣΤΗΝ ΦΑΣΗ ΤΗΣ ΟΡΙΣΤΙΚΗΣ ΜΕΛΕΤΗΣ ΑΠΟ ΤΟΝ ΑΝΑΔΟΧΟ ΚΑΙ ΘΑ ΕΓΚΡΙΘΟΥΝ ΑΠΟ ΤΗΝ ΑΤΤΙΚΟ ΜΕΤΡΟ
2. ΟΙ ΔΙΑΣΤΑΣΕΙΣ ΤΩΝ ΦΕΡΟΝΤΩΝ ΣΤΟΙΧΕΙΩΝ ΕΙΝΑΙ ΕΝΔΕΙΚΤΙΚΕΣ ΚΑΙ ΘΑ ΚΑΘΟΡΙΣΤΟΥΝ ΣΥΜΦΩΝΑ ΜΕ ΤΗ ΣΤΑΤΙΚΗ ΜΕΛΕΤΗ ΣΤΗΝ ΤΕΛΙΚΗ ΦΑΣΗ
3. ΟΙ ΡΑΜΠΕΣ ΘΑ ΟΡΙΣΤΙΚΟΠΟΙΗΘΟΥΝ ΣΤΗΝ ΦΑΣΗ ΤΗΣ ΟΡΙΣΤΙΚΗΣ ΕΦΑΡΜΟΓΗΣ

NOTES

1. ALL DIMENSIONS, LEVELS AND INFORMATION ARE INDICATIVE AND WILL BE CHECKED BY THE CONTRACTOR IN GFD STAGE AND APPROVED BY AM
2. THE WIDTH OF STRUCTURAL ELEMENTS IS INDICATIVE TO BE DETERMINED ACCORDING TO THE STRUCTURAL CALCULATIONS IN GFD STAGE
3. RAMPS WILL BE FINALIZED IN THE GFD STAGE

ΥΠΟΜΝΗΜΑ	LEGEND
1.5 ΚΩΔΙΚΟΣ ΑΝΑΓΝΩΡΙΣΗΣ ΧΩΡΟΥ (Βλέπε Κατάλογο Χώρων)	ROOM IDENTIFICATION CODE (see Room List)
ΧΤΕΝΑ ΚΥΛΙΟΜΕΝΗΣ ΚΑΜΑΚΑΣ	ESCALATOR COMB
ΚΛΙΣΗ	SLOPE
ΤΟΜΗ ΜΠΕΤΟΝ	SECTION FOR CONCRETE
ΣΠΑΝ	BALLAST
ΤΟΜΗ ΤΟΙΧΟΠΟΙΙΑΣ	SECTION FOR MASONRY
ΕΔΑΦΟΣ	GROUND
ΥΑΛΟΠΙΝΑΚΑΣ	GLASS
ΥΔΑΤΟΣΤΕΓΑΝΩΣΗ	WATERPROOFING MEMBRANE
FFL+000.00 ΣΤΑΘΜΗ ΤΕΛΙΚΗ	FINISHED FLOOR LEVEL
SFL+000.00 ΣΤΑΘΜΗ ΚΑΤΑΣΚΕΥΗΣ	STRUCTURE FLOOR LEVEL
FFL +000.00 ΣΤΑΘΜΗ ΤΕΛΙΚΗ SFL +000.00 ΣΤΑΘΜΗ ΚΑΤΑΣΚΕΥΗΣ	FINISHED FLOOR LEVEL STRUCTURE FLOOR LEVEL
A 000 ΑΡΙΘΜΟΣ ΤΟΜΗΣ ΣΧΕΔΙΟ ΑΝΑΦΟΡΑΣ ΤΟΜΗΣ	SECTION NUMBER DWG NUMBER OF SECTION
01 000 ΑΡΙΘΜΟΣ ΛΕΠΤΟΜΕΡΕΙΑΣ ΣΧΕΔΙΟ ΑΝΑΦΟΡΑΣ ΛΕΠΤΟΜΕΡΕΙΑΣ	DETAIL NUMBER DWG NUMBER OF DETAIL
ΣΥΜΒΟΛΟ ΒΟΡΡΑ	NORTH SYMBOL

ΧΩΡΟΤΑΞΙΚΗ ΔΙΑΡΡΥΘΜΙΣΗ ΣΤΑΘΜΩΝ

1. ΚΟΙΝΟΧΡΗΣΤΟΙ ΧΩΡΟΙ

1.1 Είσοδος Σταθμού
1.2 Υπόγειο Διάδρομ
1.3 Κλίμακες και Κυλιόμενες Κλίμακες
1.4 Χώρος Έκδοσης και Ανέμενης Επιστημών
1.5 Αυτόματα Μηχανήματα Έκδοσης Εισιτηρίων (ΑΜΕΕ)
1.6 Αποβάθρα
1.7 Δημόσιες Τουαλέτες
1.9 Πρόσβαση προς Αποβάθρα
1.10(α,b,c) Ανελκυστήρες
1.11 Κλίμακες κινδύνου
1.12 Καταστήματα-Εκθεσιακός Χώρος

2. ΧΩΡΟΙ ΠΡΟΣΩΠΙΚΟΥ

2.2 Εκδοτήριο εισιτηρίων
2.3 Χώρος Υπεύθυνου Σταθμού
2.4 Χώρος Ανάπαυσης Προσωπικού
2.5 Αποδυτήριο Προσωπικού
2.6 Χώρος Υγιεινής Προσωπικού
2.7 Διάδρομος Χώρων Προσωπικού
2.8 Χώρος Συνεργείου Καθαριότητας
2.9 Αποθήκη
2.10 Χώρος Αστυνομίας
2.11 Χώρος Πρώτων Βοηθειών
2.12 Χώρος Προσωπικού Τερματικού Σταθμού
2.13 Αποθήκη Ταμείων
2.14 Χώρος Ανάπαυσης Οδηγών
2.15 Χώρος Γραφείων Προσωπικού Εταιρείας Λειτουργίας

3. ΧΩΡΟΙ ΕΓΚΑΤΑΣΤΑΣΕΩΝ

3.1 Χώρος Εγκαταστάσεων Αερισμού Σήραγγας
3.2 Υποσταθμός Φωτισμού και Βοηθητικών Εγκαταστάσεων
3.3 Χώρος Διακοπτών
3.4m Χώρος Εξοπλισμού άλλων Παρόχων Τηλεπικοινωνιών
3.4a Χώρος Εξοπλισμού Σηματοδότησης
3.4t Χώρος Εξοπλισμού Τηλεπικοινωνιών
3.5 Αντλιοστάσιο
3.6a Διέξοδοι Ομβρων
3.6b Διέξοδοι Λυμάτων
3.7 Χώρος Εξοπλισμού HVAC
3.8 Χώρος Συσσωρευτών
3.8d Χώρος Συσσωρευτών και UPS-Πινάκων PSD
3.8L Χώρος Συσσωρευτών-Ι.Α.Σ.
3.8s Χώρος Συσσωρευτών και UPS-Σηματοδότηση
3.8t Χώρος Συσσωρευτών και UPS-Τηλεπικοινωνιών
3.9 Υποσταθμός Ανορθωτών
3.9a Χώρος Διακοπτών ΕΛΚΣ Σήραγγας
3.10 Υποσταθμός ΔΕΔΗΜΕ
3.10a Δωμάτιο ΔΕΔΗΜΕ
3.11 Φρέαρ Αερισμού Σηράγγων
3.12 Φρέαρ Προσαγωγής Αέρα
3.13 Χώρος Κατάσβεσης
3.14 Απαγωγή αέρα χώρων καναλί/αποβαθρών/τροχιών
3.16 Φρέαρ Απαγωγής Αέρα
3.18 Παροχή Ύδρευσης και Πυρόσβεσης
3.19 Εφεδρικός Χώρος
3.20 Διάδρομος Τεχνικών Χώρων
3.22 Χώρος Πινάκων BSF
3.22a Χώρος Πινάκων JF
3.23 Χώρος Πινάκων PSD
3.24 Χώρος UPS
3.24L Χώρος UPS-L.A.S.
3.25 Περονη Τροχιών
3.26 Χώρος κάτω από την αποβάθρα

STATION AREA SCHEDULE

1. PUBLIC AREAS

1.1 Station Entrance
1.2 Public Subway
1.3 Stairs & Escalators
1.4 Concourse
1.5 ATMs
1.6 Platform
1.7 Public Toilets
1.9 Access to platform
1.10(a,b,c) Lift
1.11 Emergency staircases
1.12 Shops-Exhibition Area

2. STAFF ROOMS

2.2 Ticket Office
2.3 Station Master Room
2.4 Staff rest room
2.5 Staff Locker Room
2.6 Staff W.C.
2.7 Staff Area Corridor
2.8 Cleaner's room
2.9 Store Room
2.10 Police Room
2.11 First Aid Room
2.12 Terminal Train Staff Room
2.13 Cash Boxes Storage Room
2.14 Drivers' Rest Room
2.15 AMEL Office Area

3. TECHNICAL ROOMS

3.1 Tunnel Ventilation Plant Room
3.2 Lighting and Auxiliary Substation
3.3 L.A.S. Switchboard Room
3.4m Alternative Telecom Suppliers Equipment Room
3.4a Signalling Equipment Room
3.4t Telecom Equipment Room
3.5 Pump Room
3.6a Drainage Sump
3.6b Sewage Sump
3.7 HVAC Equipment Room
3.8 Battery Room
3.8d Battery and UPS Room-Platform Screen Doors
3.8L Battery Room-L.A.S.
3.8s Battery and UPS Room-Signalling
3.8t Battery and UPS Room-Telecom
3.9 Rectifier Substation
3.9a Traction Power Tunnel Switchboard Room
3.10 TPPC Substation
3.10a PPC Room / Transformer
3.11 Tunnel Ventilation Shaft
3.12 Air Supply Shaft
3.13 Fire Extinguishing Room
3.14 Air exhaust from public areas/platforms/tracks
3.16 Air Exhaust Shaft
3.18 Water and Fire Fighting Supply Room
3.19 Spare room
3.20 Technical Rooms' Corridor
3.22 Blast Shaft Fans Switchboard Room
3.22a Jet Fans Switchboard Room
3.23 Platform Screen Doors Switchboard Room
3.24 UPS Room
3.24L UPS Room-L.A.S.
3.25 Track Area
3.26 Under platform area

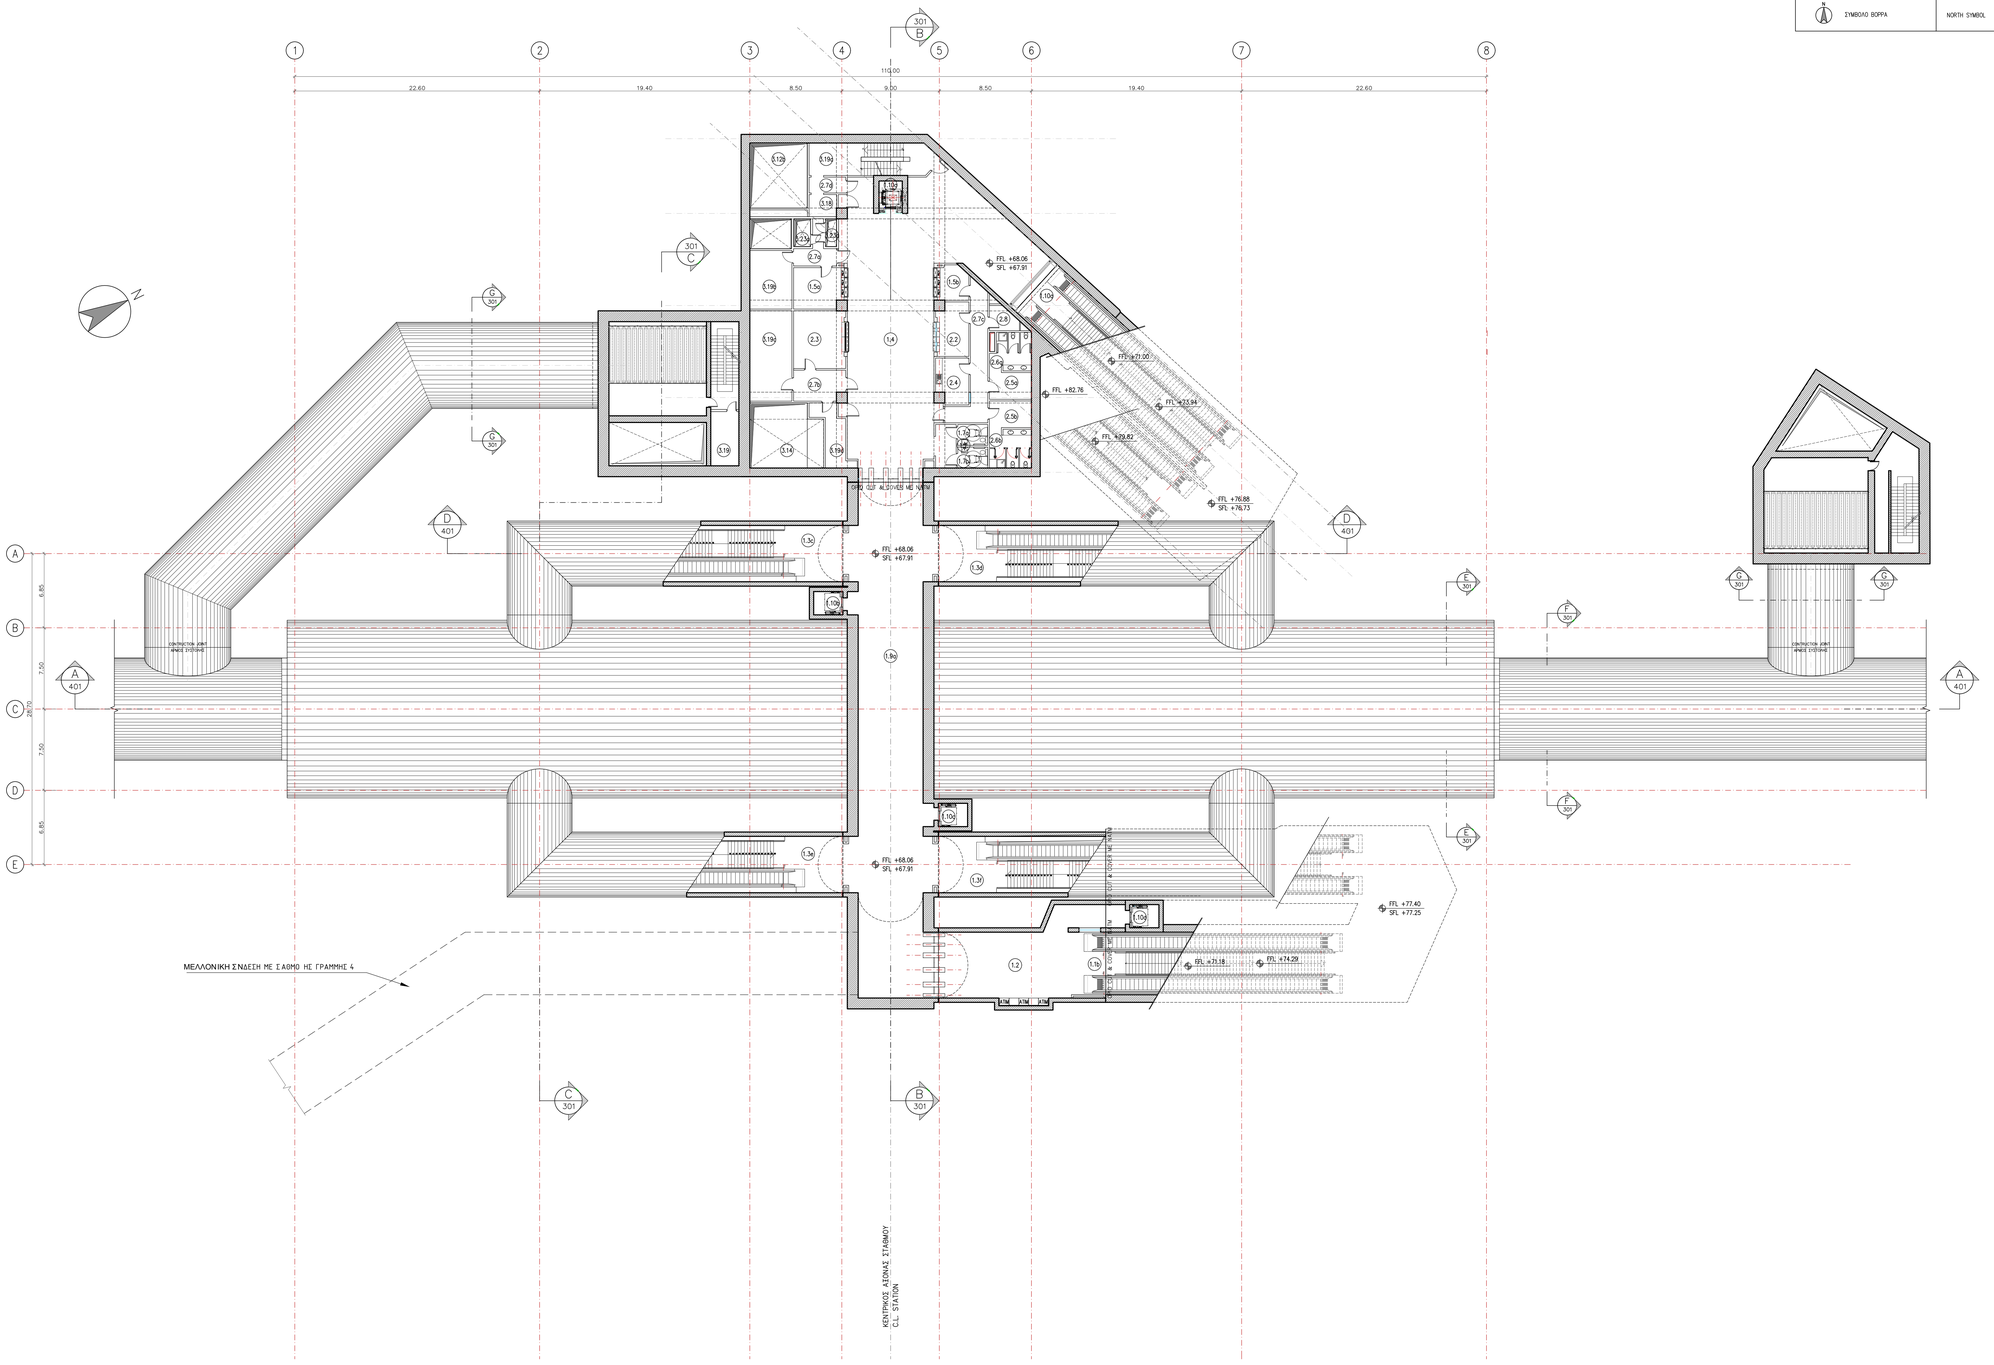

D							
C							
B							
A	ΔΕΚΕΜΒΡΙΟΣ 2022	Κ.Σ.	D.S.	C.K.			ΠΡΩΤΗ ΕΚΔΟΣΗ / FIRST ISSUE
ΑΝΑΘ. REV.	ΗΜΕΡΟΜΗΝΙΑ DATE	ΣΧΕΔ. DRAWN	ΜΕΛΕΤΗΘΗΚΕ DESIGNED BY	ΕΛΕΓΧ. CHK	ΟΝΟΜΑ/NAME	ΥΠΟΓΡ./SIGN.	ΠΕΡΙΓΡΑΦΗ / DESCRIPTION
					ΕΓΚΡΙΘΗΚΕ / APPROVED		

ΑΤΤΙΚΟ ΜΕΤΡΟ Α.Ε.

ΜΕΤΡΟ ΑΘΗΝΩΝ
ATHENS METRO

ΕΡΓΟ:
ΕΠΕΚΤΑΣΗ ΤΗΣ ΓΡΑΜΜΗΣ 2 ΠΡΟΣ ΙΛΙΟΝ
ΕΠΕΚΤΑΣΗ ΤΟΥ ΑΜΑΞΟΣΤΑΣΙΟΥ ΕΛΑΙΩΝΑ
ΚΑΙ ΑΝΑΒΑΘΜΙΣΗ ΤΩΝ Η/Μ ΣΥΣΤΗΜΑΤΩΝ
ΤΟΥ ΜΕΤΡΟ ΤΗΣ ΑΘΗΝΑΣ

PROJECT:
EXTENSION OF METRO LINE 2 TO ILION,
EXPANSION OF ELEONAS DEPOT AND
UPGRADING OF THE E/M SYSTEMS

ΣΥΜΒΑΣΗ: RFP-421/22
ΠΡΟΜΕΛΕΤΗ

CONTRACT: RFP-421/22
PRELIMINARY DESIGN

ΤΙΤΛΟΣ / TITLE

ΣΤΑΘΜΟΣ ΙΛΙΟΝ
ΚΑΤΟΨΗ ΕΠΙΠΕΔΟΥ ΕΚΔΟΣΗΣ ΕΙΣΙΤΗΡΙΩΝ (-3)

ILION STATION
CONCOURSE LEVEL PLAN (-3)

ΑΡΙΘΜΟΣ ΣΧΕΔΙΟΥ / DRAWING NUMBER	ΚΛΙΜΑΚΑ / SCALE	ΗΜΕΡΟΜΗΝΙΑ / DATE	Α.Α.ΣΧΕΔΙΟΥ / SERIAL No
2SW5AR419A104A	1:200	ΔΕΚΕΜΒΡΙΟΣ 2022	1 of 1
		ΑΡΧΕΙΟ / FILENAME	2SW5AR419A104A.dwg

ΠΑΡΑΓΩΓΗ / ISSUED BY
ΑΤΤΙΚΟ ΜΕΤΡΟ Α.Ε

ΑΤΤΙΚΟ METRO A.E

ΘΕΩΡΗΘΗΚΕ / ACCEPTED

ΥΠΟΓΡΑΦΗ / SIGNATURE

ΗΜΕΡΟΜΗΝΙΑ / DATE