

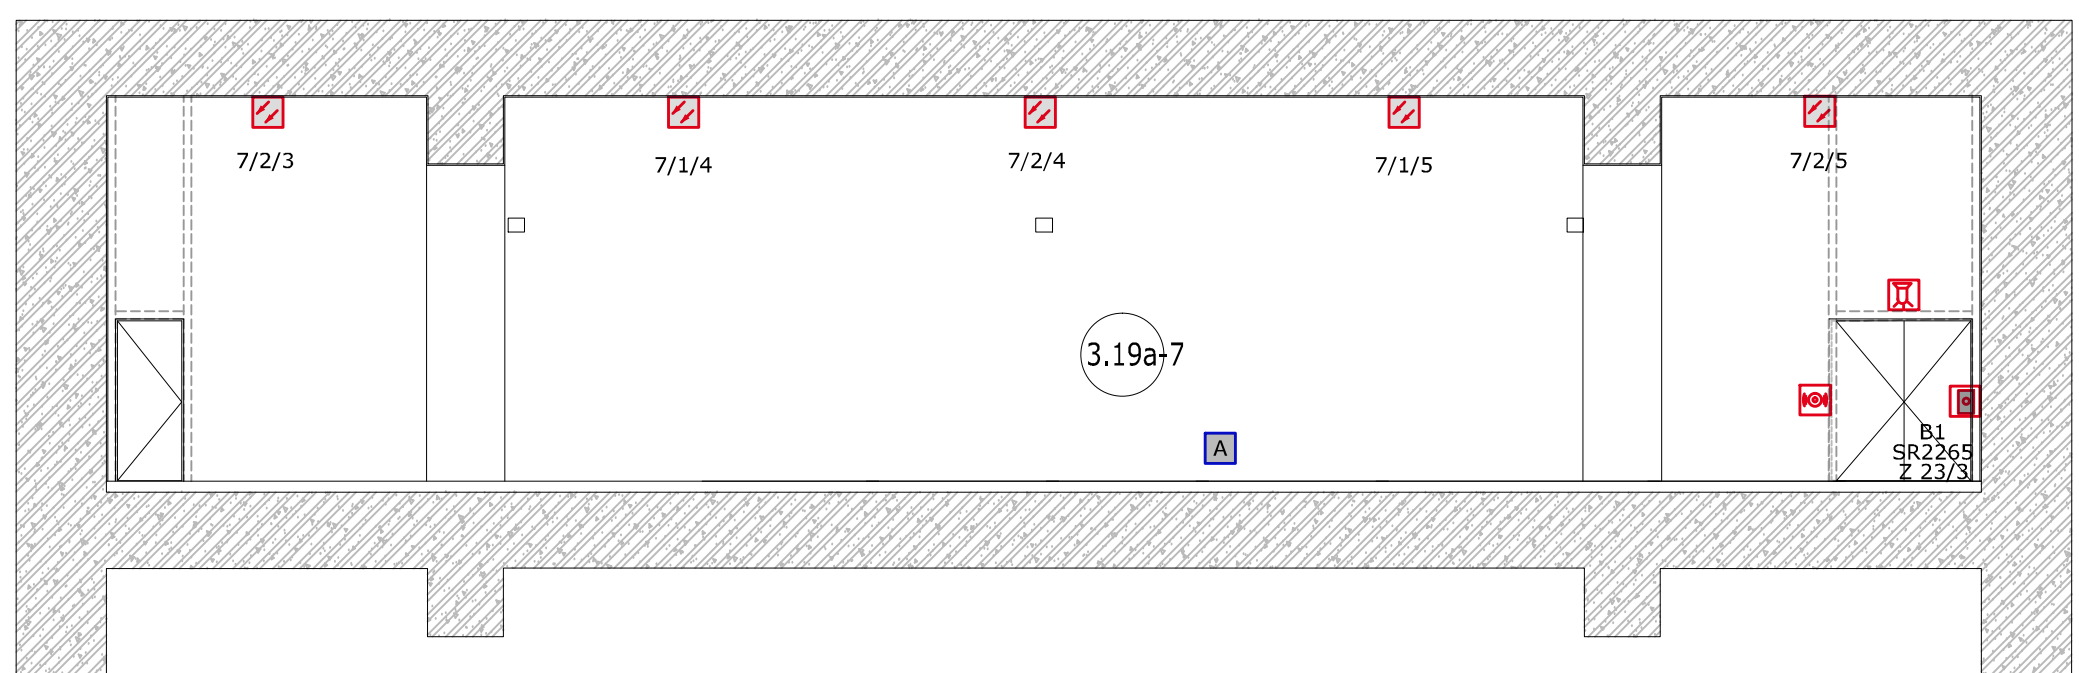


[illegible]


TOMH B-B

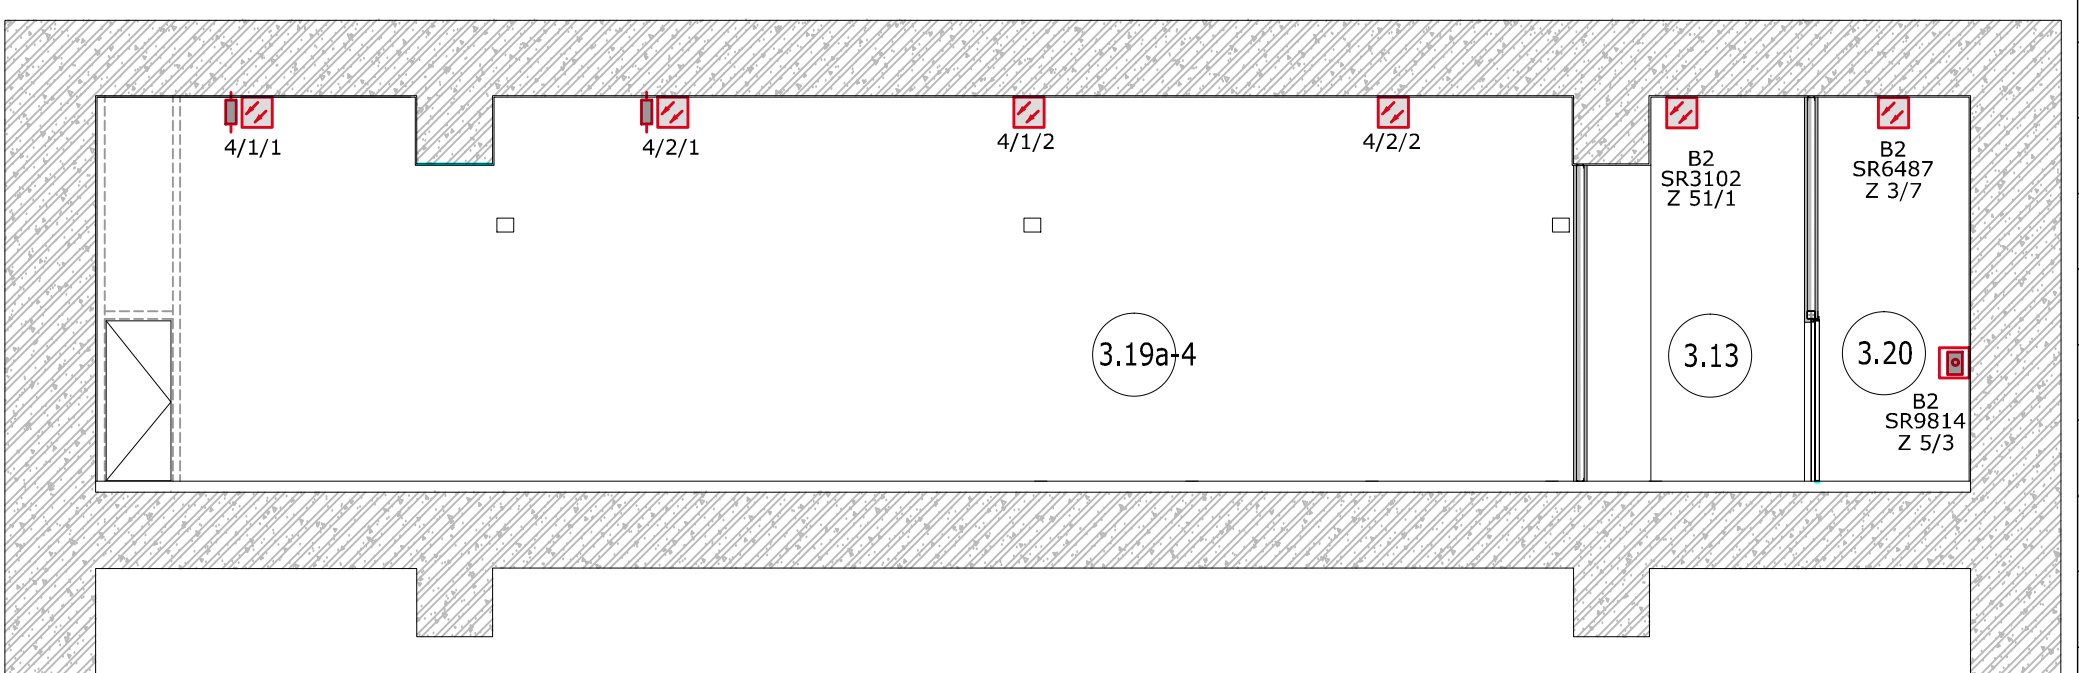


TOMH Δ-Δ

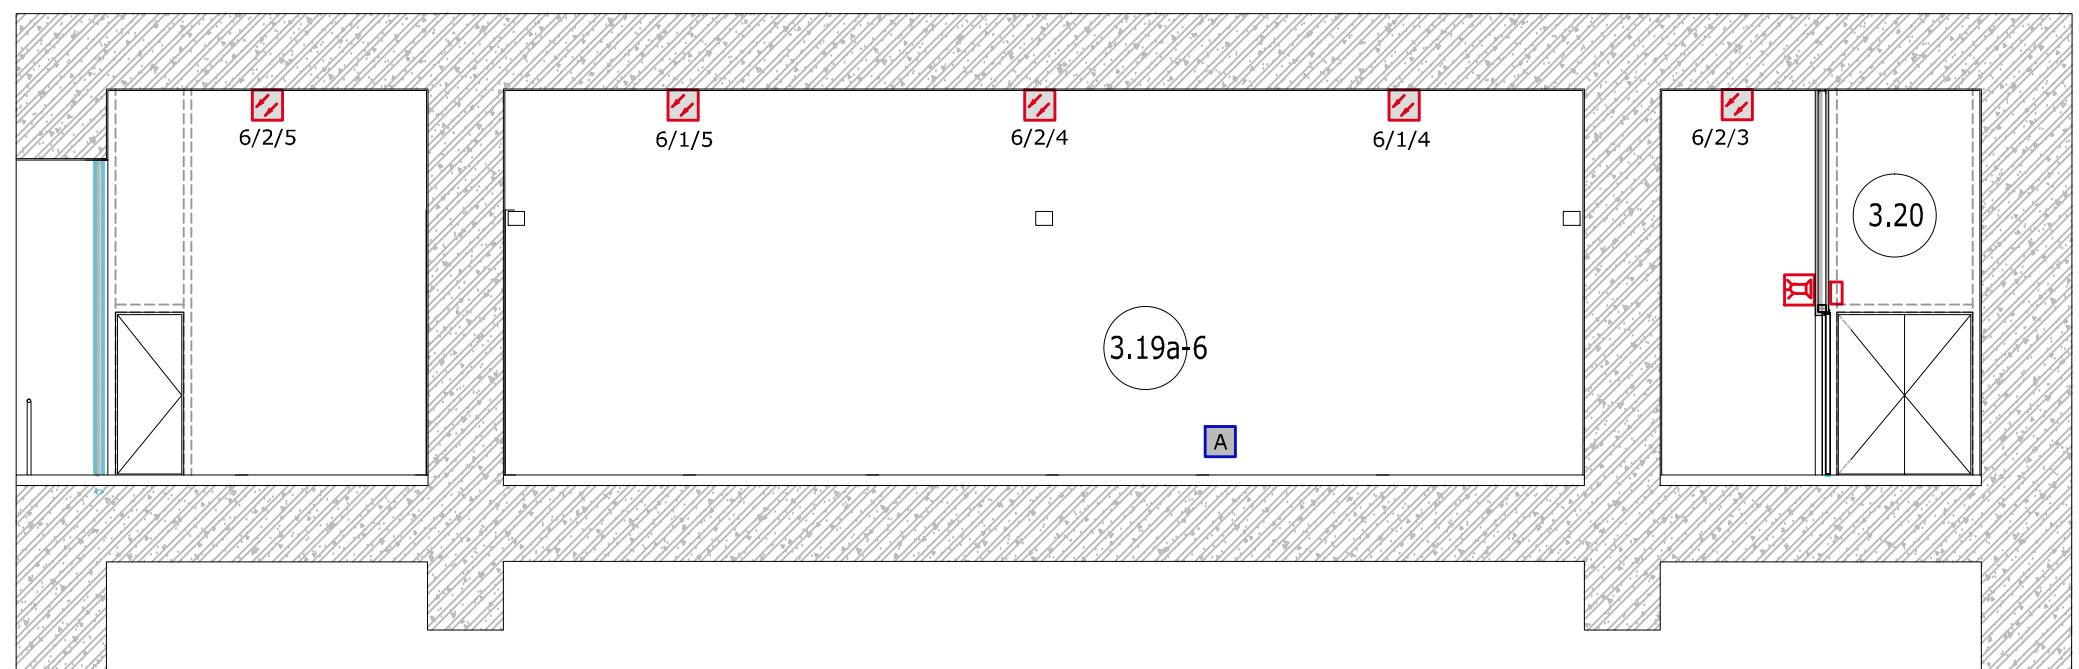

ТОМН Г-Г

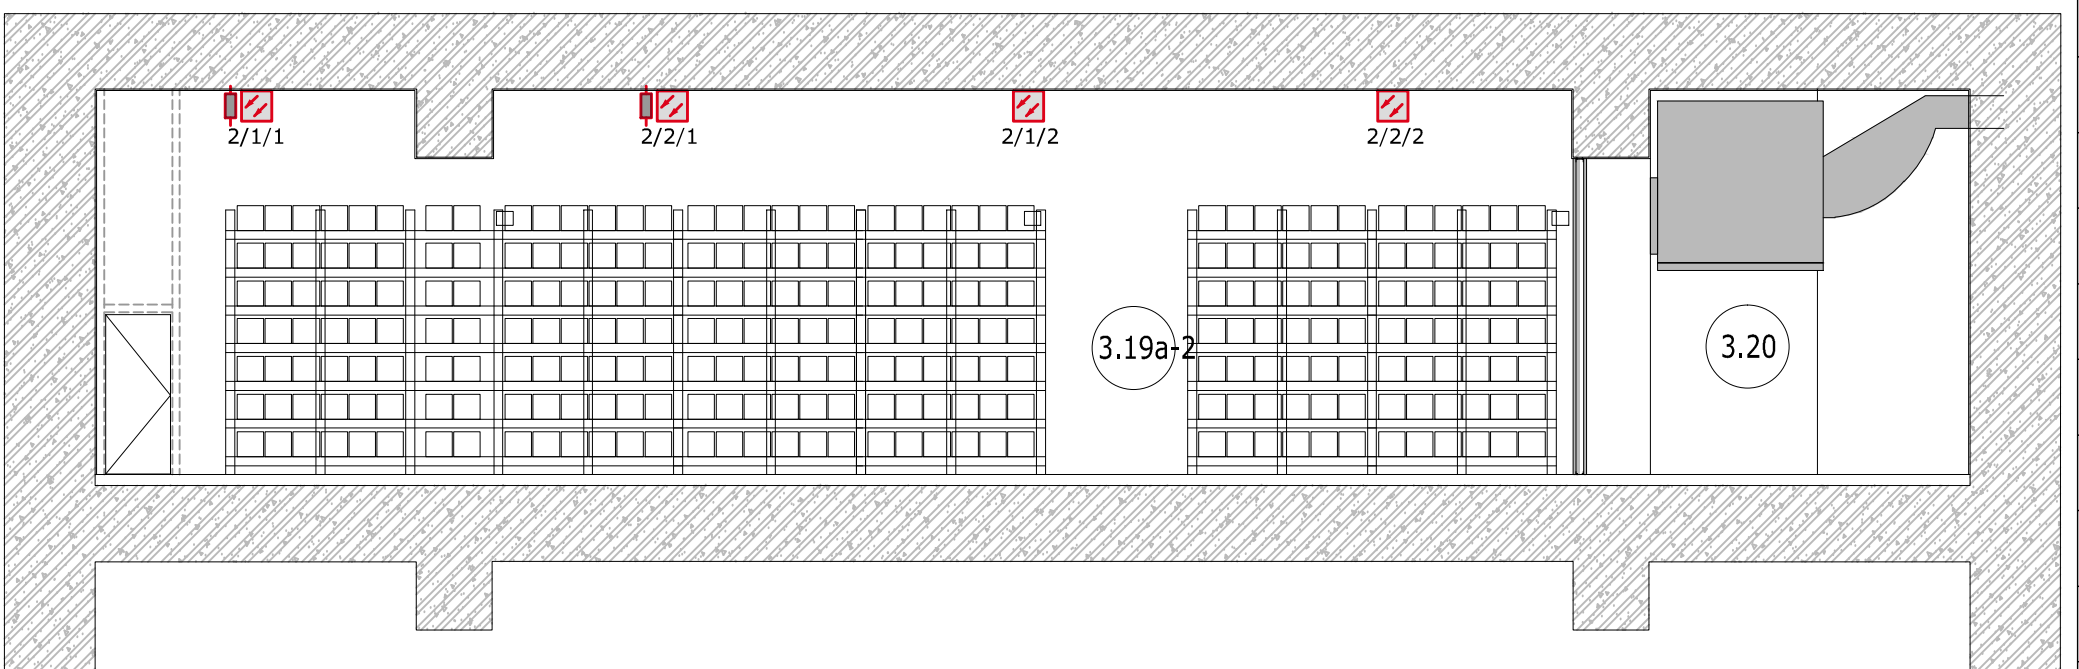

TOMH E-E

 

TOMH A-A

[illegible]

ΥΠΟΜΝΗΜΑ ΤΡΟΠΟΥ ΕΓΚΑΤΑΣΤΑΣΗΣ	ΣΥΜΒΟΛΟ SYMBOL	LOCATION LEGEND
ΑΠΟ ΚΑΙ ΤΗΝ ΟΡΟΦΗ		UNDER CEILING
ΑΠΟ ΣΤΗΝ ΤΟΙΧΗ		ON WALL
ΕΠΙ ΤΗΝ ΟΡΟΦΗ		ON CEILING

[illegible]