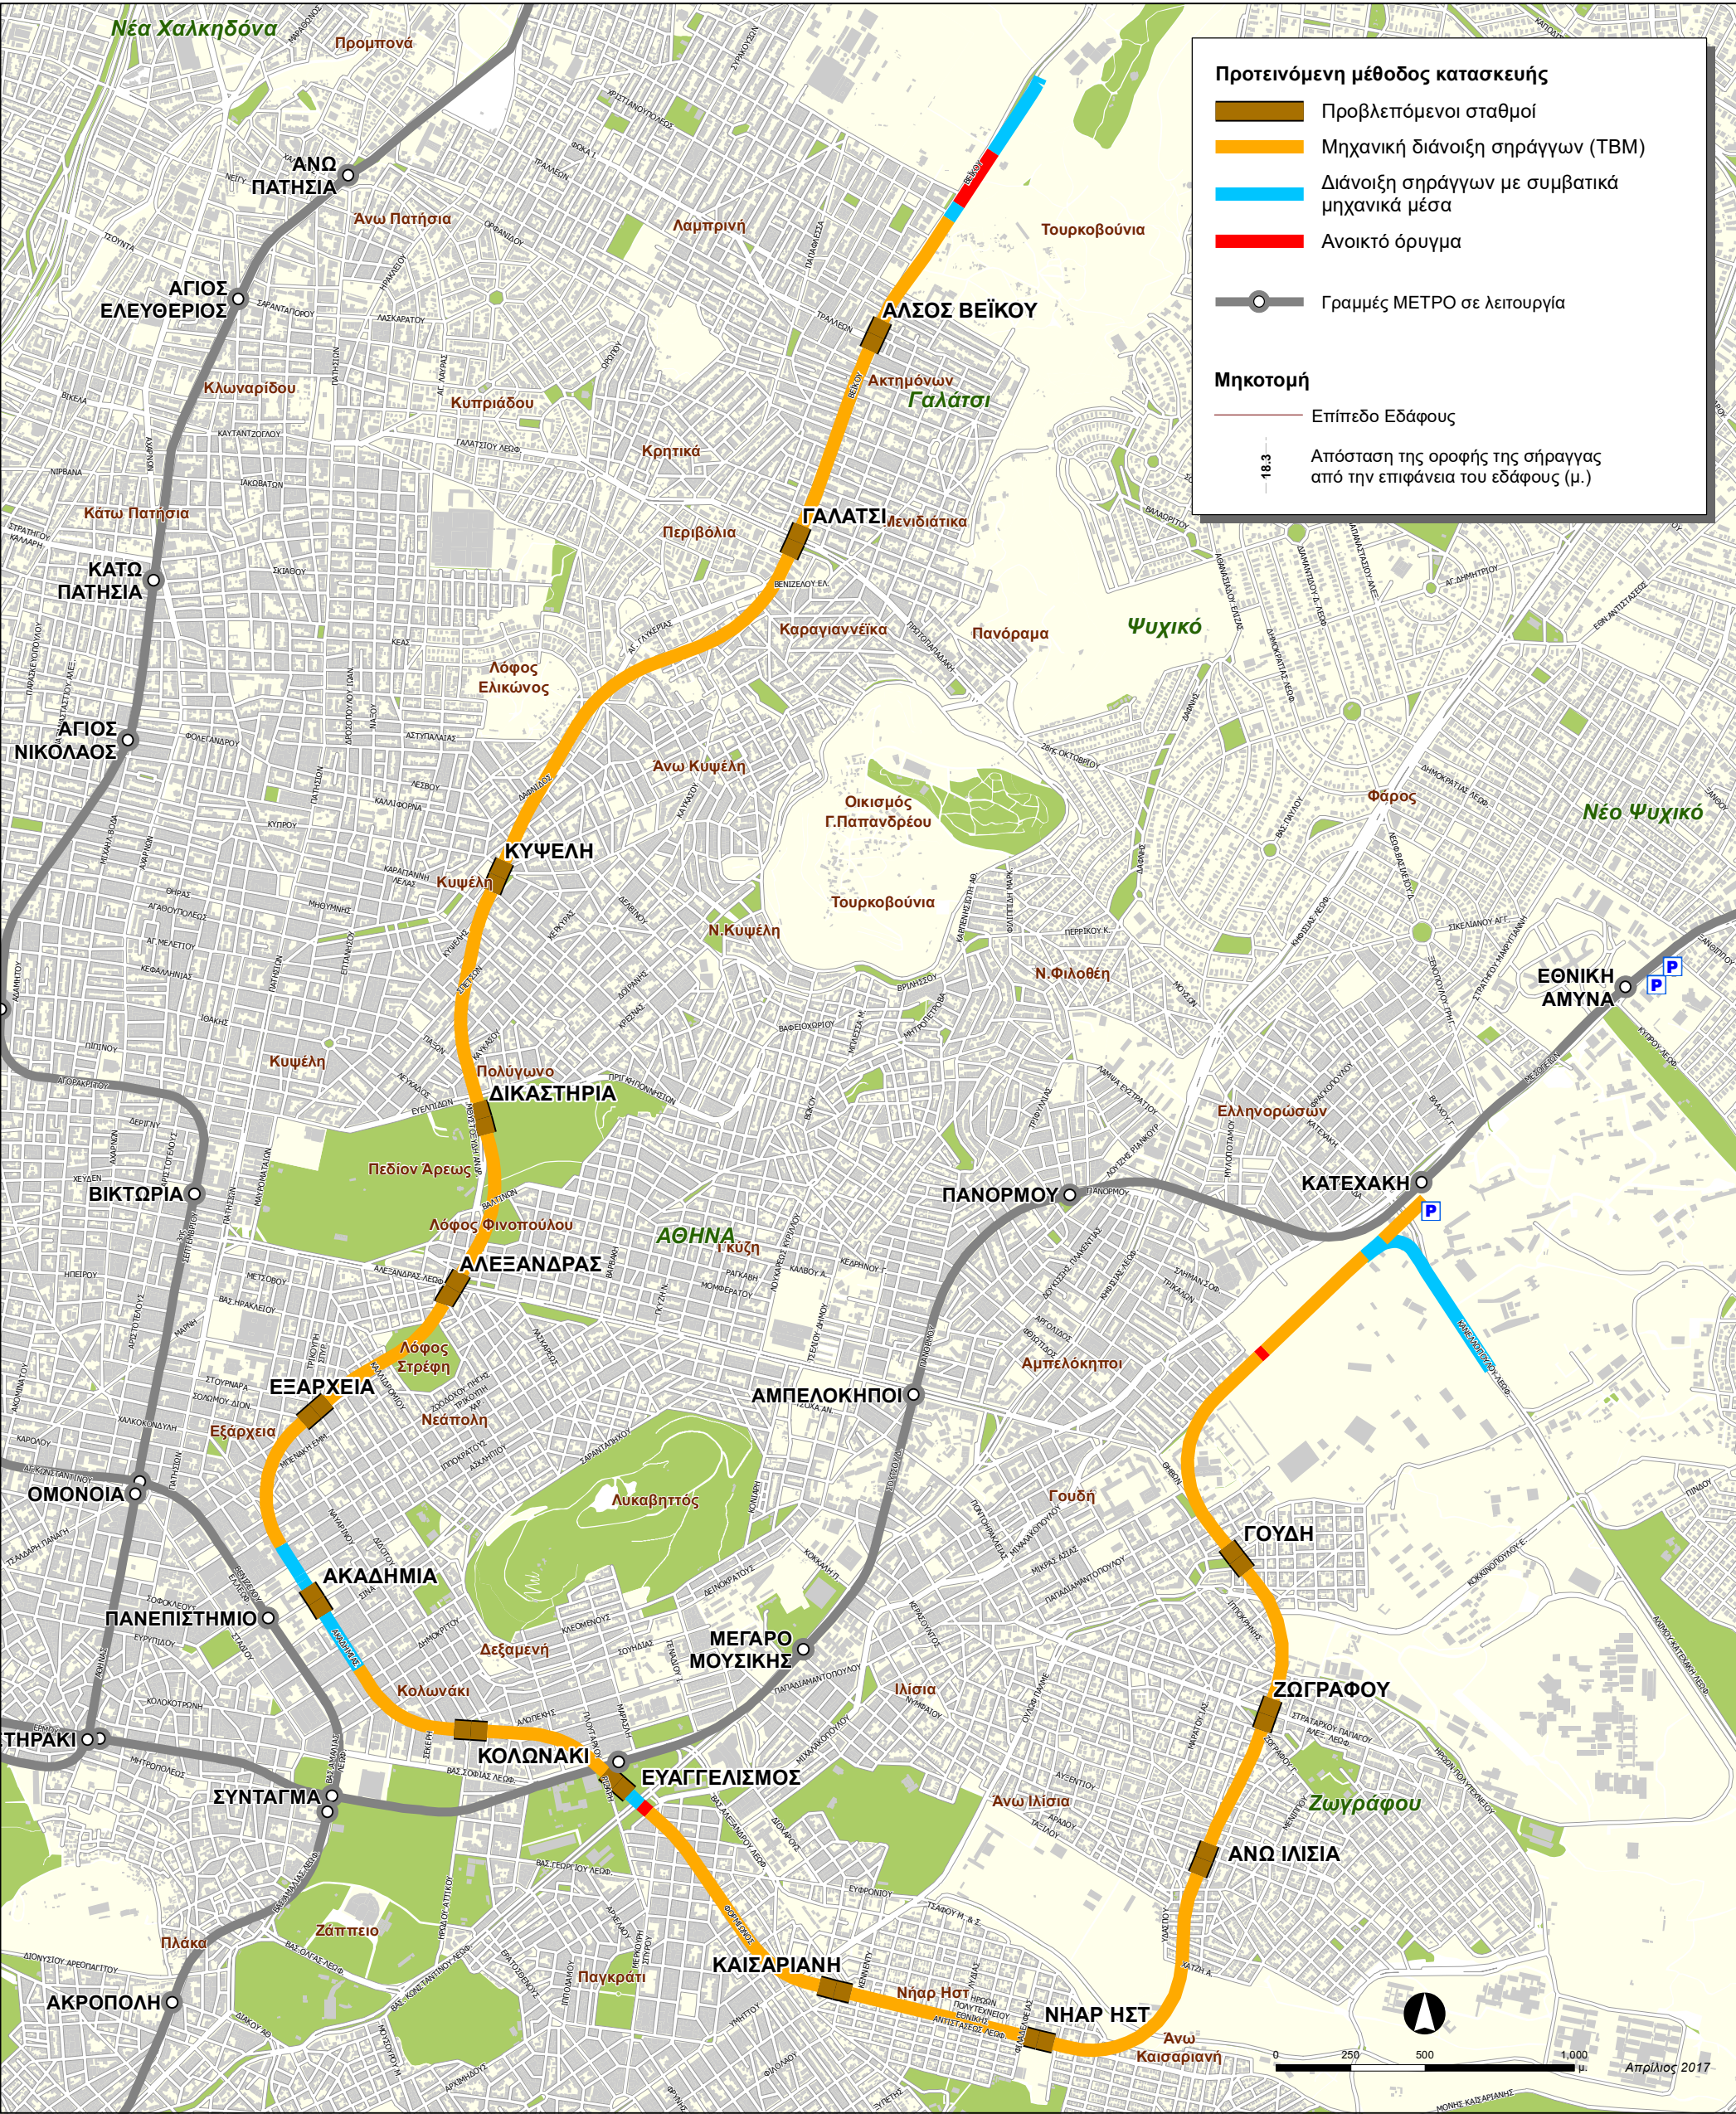


ΓΡΑΜΜΗ 4, ΤΜΗΜΑ Α' "ΑΛΙΣΟΣ ΒΕΪΚΟΥ - ΓΟΥΔΗ"