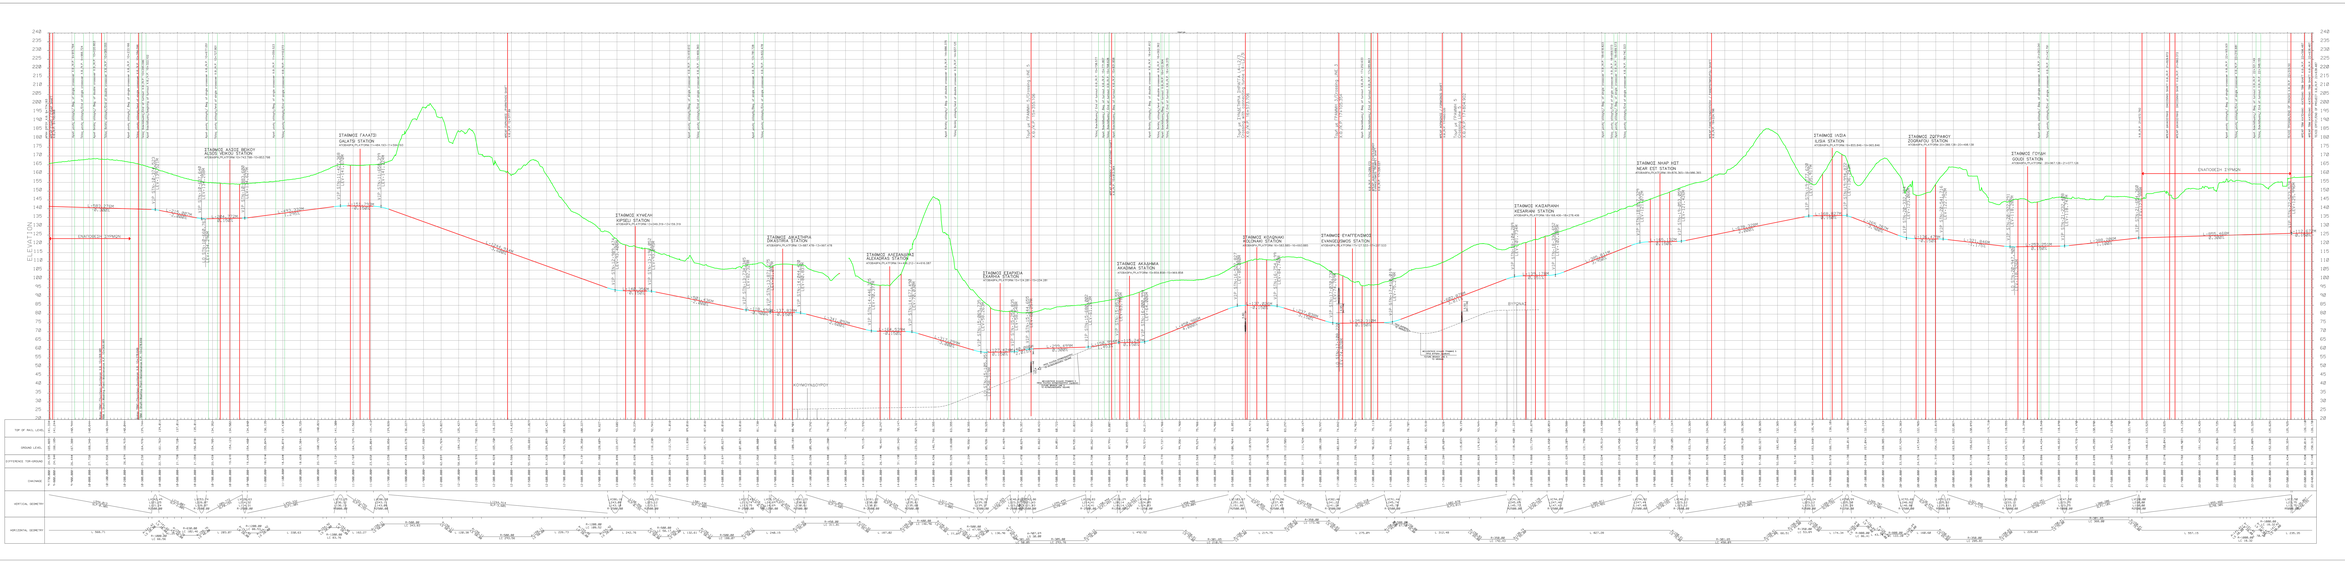

ΥΠΟΜΝΗΜΑ
LEGEND

Σύμβολο Symbol	Περιγραφή Description
	Φαινομενικό Κατακόρυφο Γραμμικό Apparent Vertical Rail Linearity
	Ελάχιστο Κατακόρυφο Ελάχιστο Minimum Vertical Radius
	Κατακόρυφο Κυρτό Ελάχιστο Vertical Convex Minimum Radius
	Κατακόρυφο Κοίλο Ελάχιστο Vertical Concave Minimum Radius
Φ	Κορυφή κατακόρυφης καμπύλης Apex of vertical transaction curve
STN	Σταθμός Chainage
LEV	Στάθμη Level
R	Ακτίνα Radius
L	Μήκος Length
VIP	Κορυφή Πλαγιοκλισίας Μεσοπλαγίας Apex of superelevation
Slp	Κλίση Slope
A	Παράμετρος Κλαθοειδούς Clothoid Parameter
CL	Κέντρο Κύκλου Circle Center
LI	Μήκος Ευθείας Ενδιάμεσης Πάνω Ακμής Κομβίου Straight Length between Upper Knobs
LS	Μήκος Ευθείας Ενδιάμεσης Κάτω Ακμής Κομβίου Straight Length between Lower Knobs
HI STN	Σταθμός Ανώτερο Κομβίου Chainage of Upper Knob
LO STN	Σταθμός Κάτω Κομβίου Chainage of Low Knob

REV. NO.	DATE	REPORTED BY	REVIEWED BY	APPROVED BY	DESCRIPTION
1					
2					
ATTIKO METRO A.E.

ΜΕΤΡΟ ΑΘΗΝΩΝ
ATHENS METRO

ΓΡΑΜΜΗ 4

LINE 4
SECTION "AIGALEOS VEROU–DOUDI"

ΣΥΜΒΑΣΗ RFP–
ΠΡΟΜΗΘΕΙΑ

CONTRACT RFP–
ADVANCED CONCEPTUAL DESIGN

TITLE / ΤΙΤΛΟΣ

ΓΕΝΙΚΗ ΜΗΚΟΤΟΜΗ
ΤΜΗΜΑΤΟΣ Α
GENERAL VERTICAL ALIGNMENT
SECTION A

ATTIKO METRO A.E. / ΤΥΠΟΣ ΕΓΓΡΑΦΟΥ	SCALE / ΚΛΙΜΑΚΑ	DRAWING / ΣΧΕΔΙΟ	SHEET / ΦΥΛΛΟ
4GG00CM220-SR400TA	1:5000/1:500	2016	1 of 1
PROJECT / ΕΡΓΟ: ATTIKO METRO A.E. ATTIKO METRO A.E. CONSULTING DIVISION		REVISION / ΕΚΔΟΣΗ: PRINT TITLE / ΕΚΤΥΠΩΣΗ:	

PRINTED BY / ΕΚΤΥΠΩΣΕ:
DATE/TIME / ΗΜΕΡΟΜΗΝΙΑ:

© COPYRIGHT ATTIKO METRO A.E.