


ΛΕΩΦΟΡΟΣ ΒΑΣ. ΑΛΕΞΑΝΔΡΟΥ

STREET ENTRANCE 1

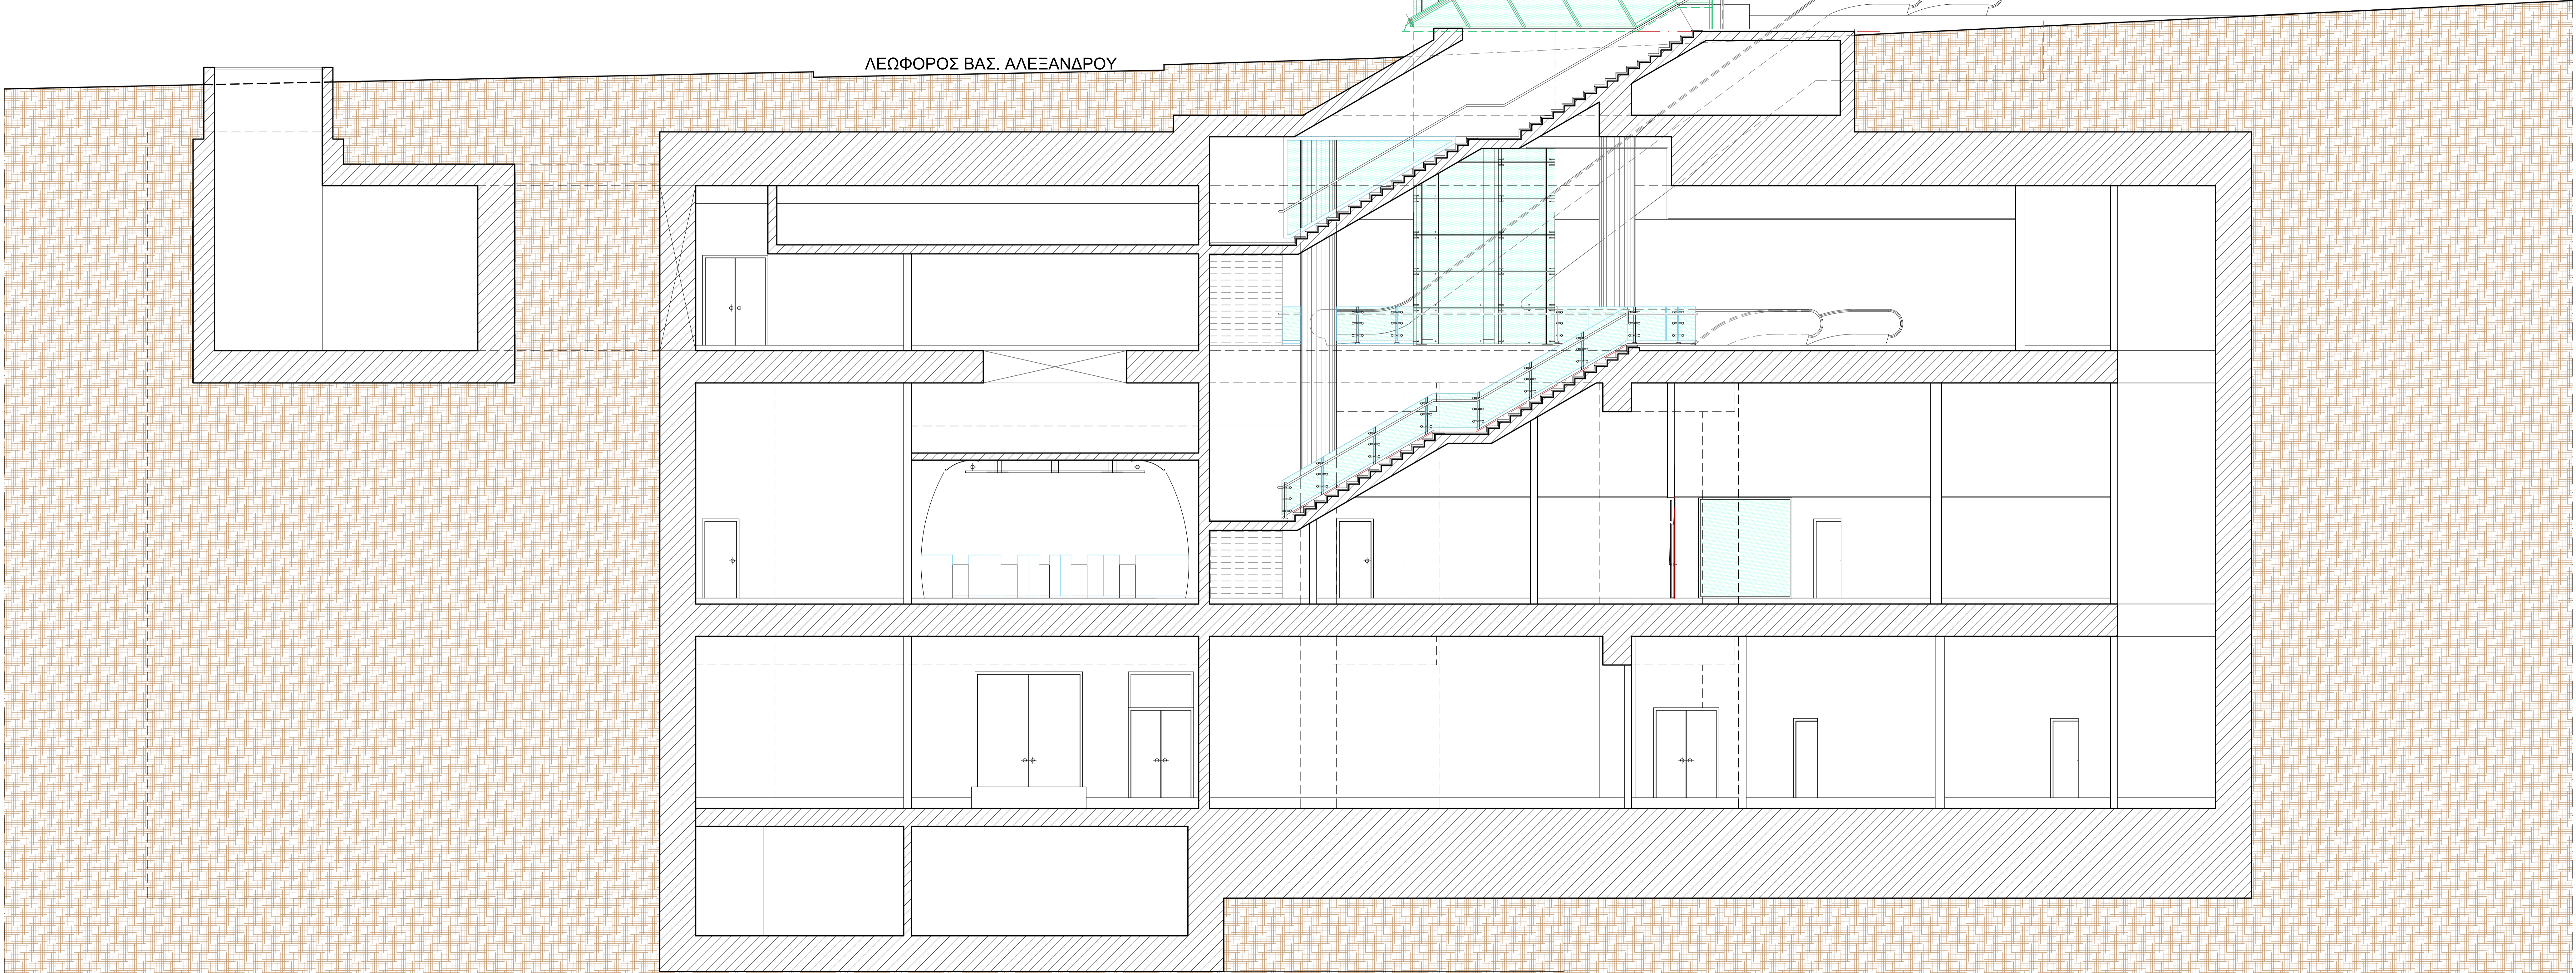

ΤΟΜΗ Α-Α