


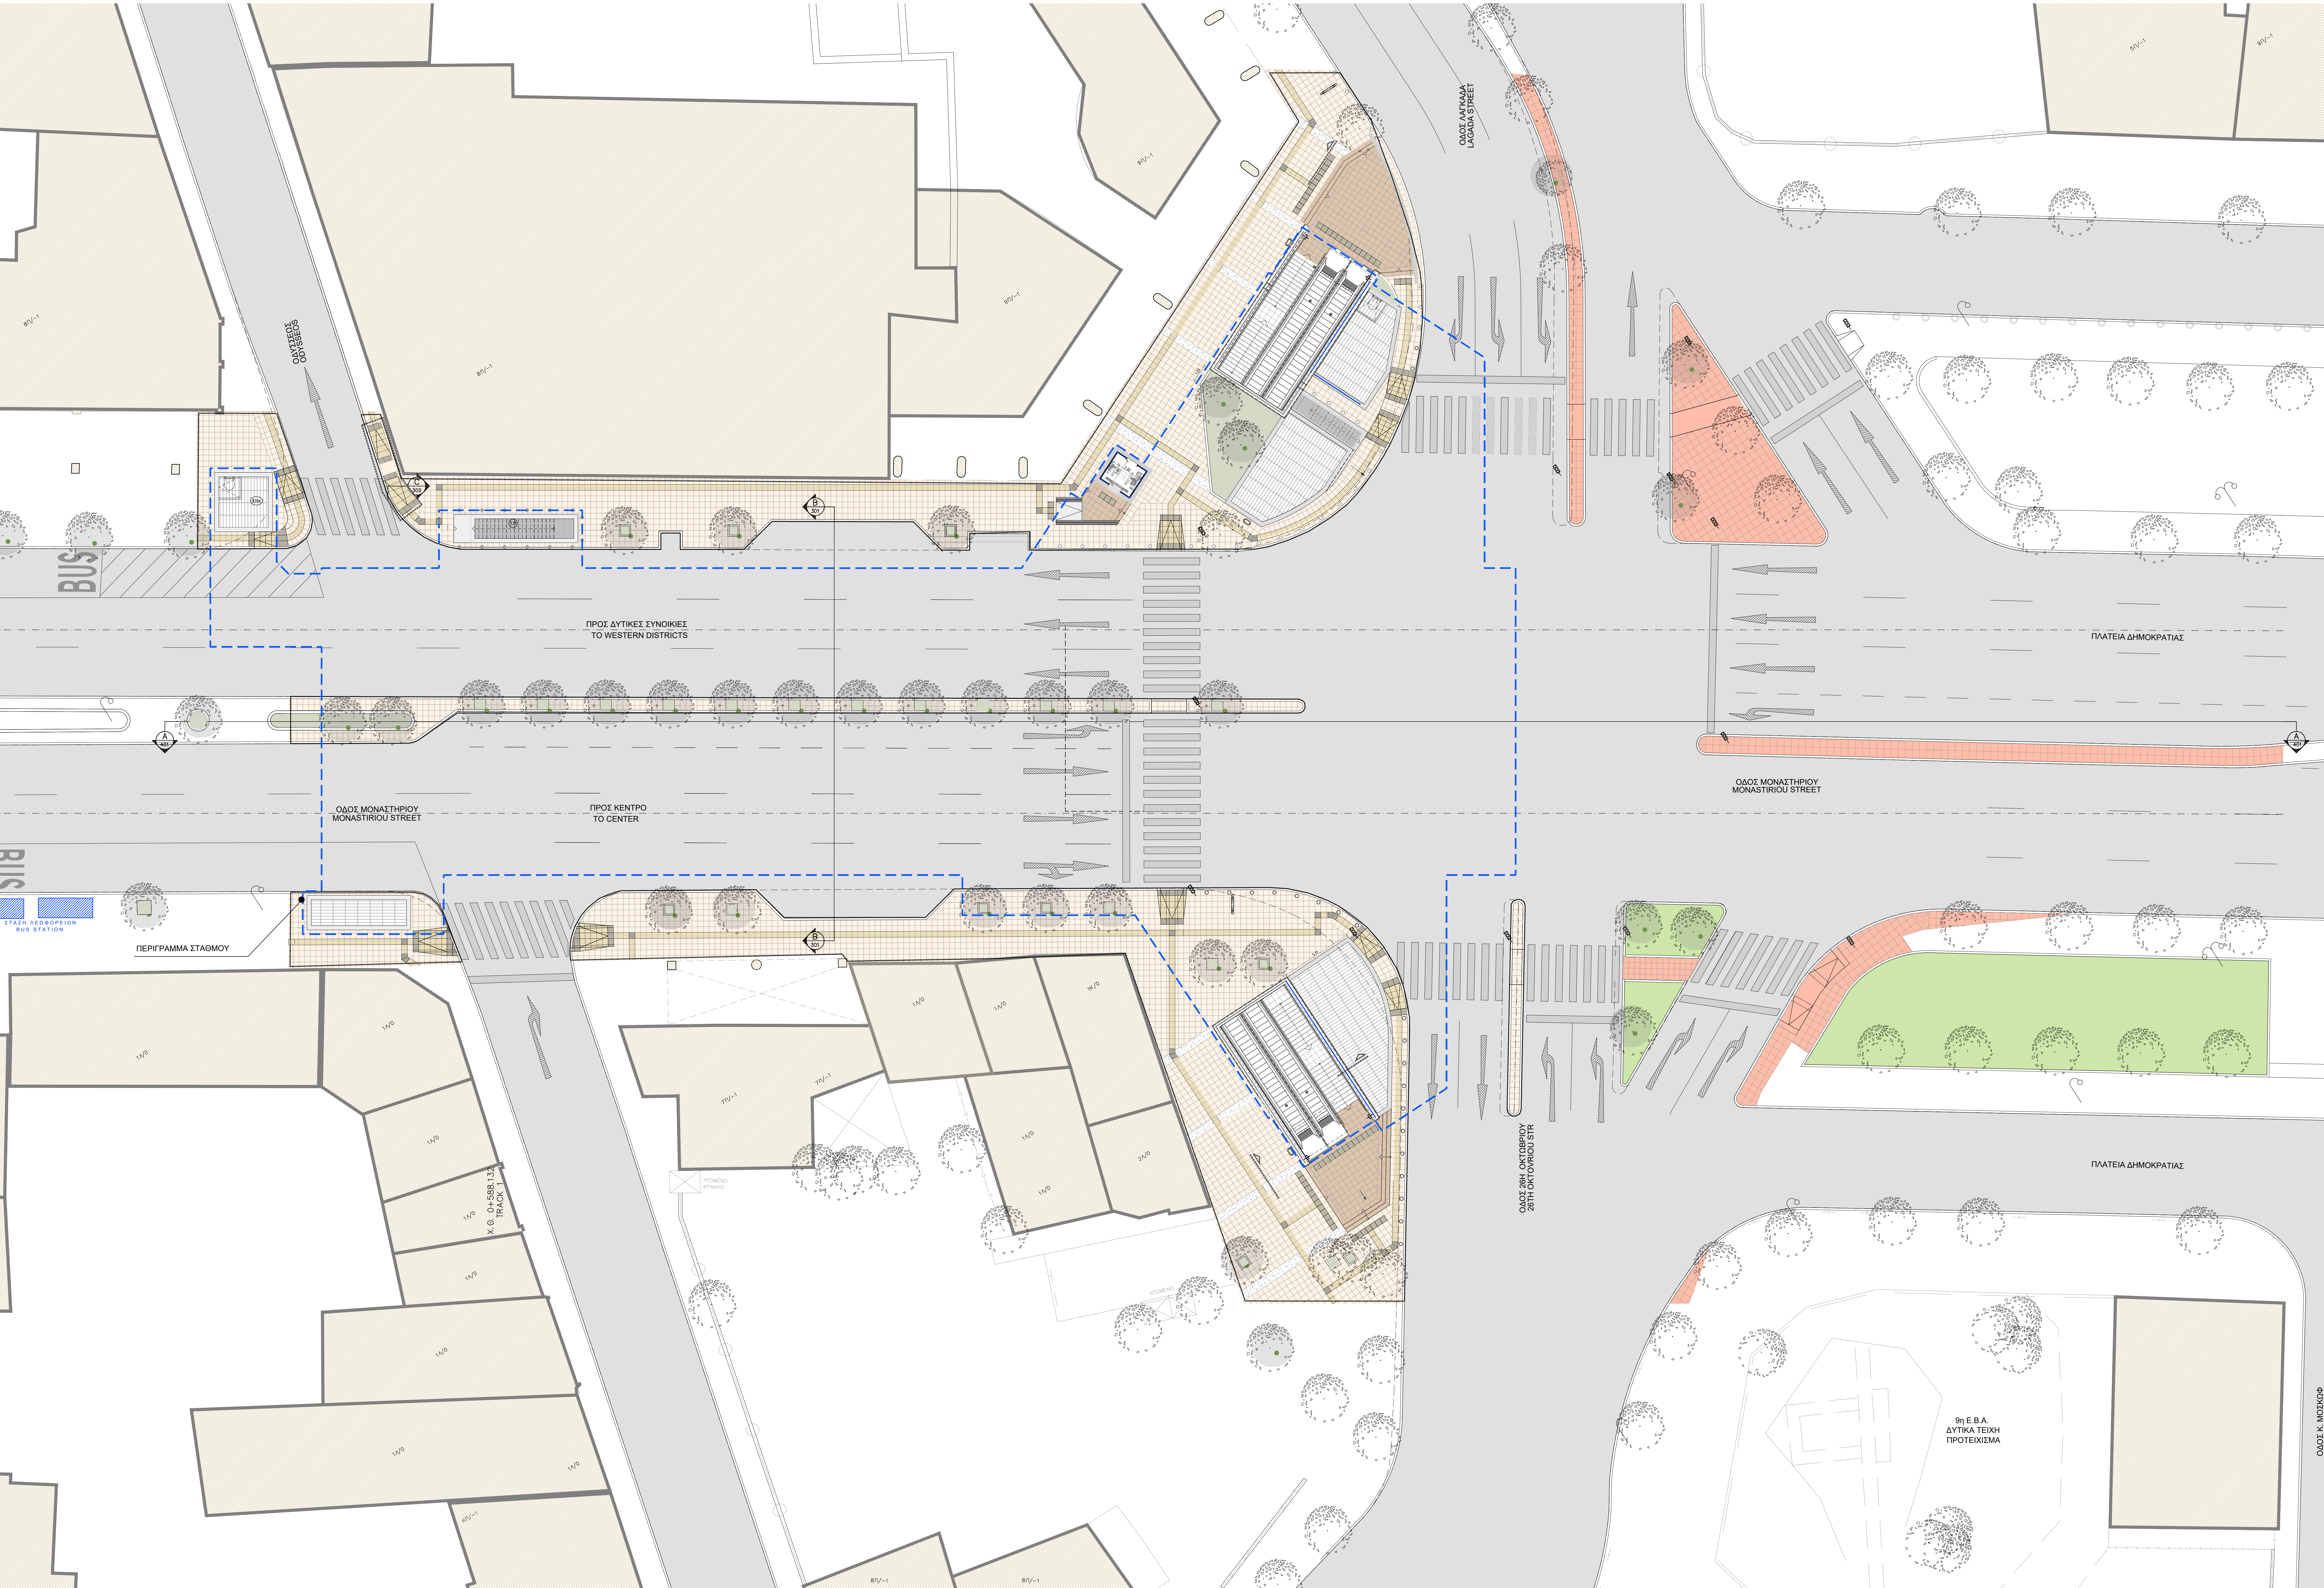

BUS

ΟΔΟΣ ΟΥΣΣΕΩΣ  
OUSSEOS STREET

ΠΡΟΣ ΔΥΤΙΚΕΣ ΣΥΝΟΙΚΙΕΣ  
TO WESTERN DISTRICTS

ΟΔΟΣ ΜΟΝΑΣΤΗΡΙΟΥ  
MONASTIRIOU STREET

ΠΡΟΣ ΚΕΝΤΡΟ  
TO CENTER

ΟΔΟΣ ΛΑΚΚΑΣ  
LAKKA STREET

ΠΛΑΤΕΙΑ ΔΗΜΟΚΡΑΤΙΑΣ

ΟΔΟΣ ΜΟΝΑΣΤΗΡΙΟΥ  
MONASTIRIOU STREET

RIS

STATH LEBOROEIN  
BUS STATION

ΠΕΡΙΓΡΑΜΜΑ ΣΤΑΘΜΟΥ

X.C. 04-568.132  
TRACK 1

ΟΔΟΣ 28Η ΟΥΣΣΕΩΣ  
28TH OUSSEOS STR.

ΠΛΑΤΕΙΑ ΔΗΜΟΚΡΑΤΙΑΣ

9η Ε.Β.Α.  
ΔΥΤΙΚΑ ΤΕΙΧΗ  
ΠΡΟΤΕΙΧΙΣΜΑ

ΟΔΟΣ Κ. ΜΟΣΚΟΥ