


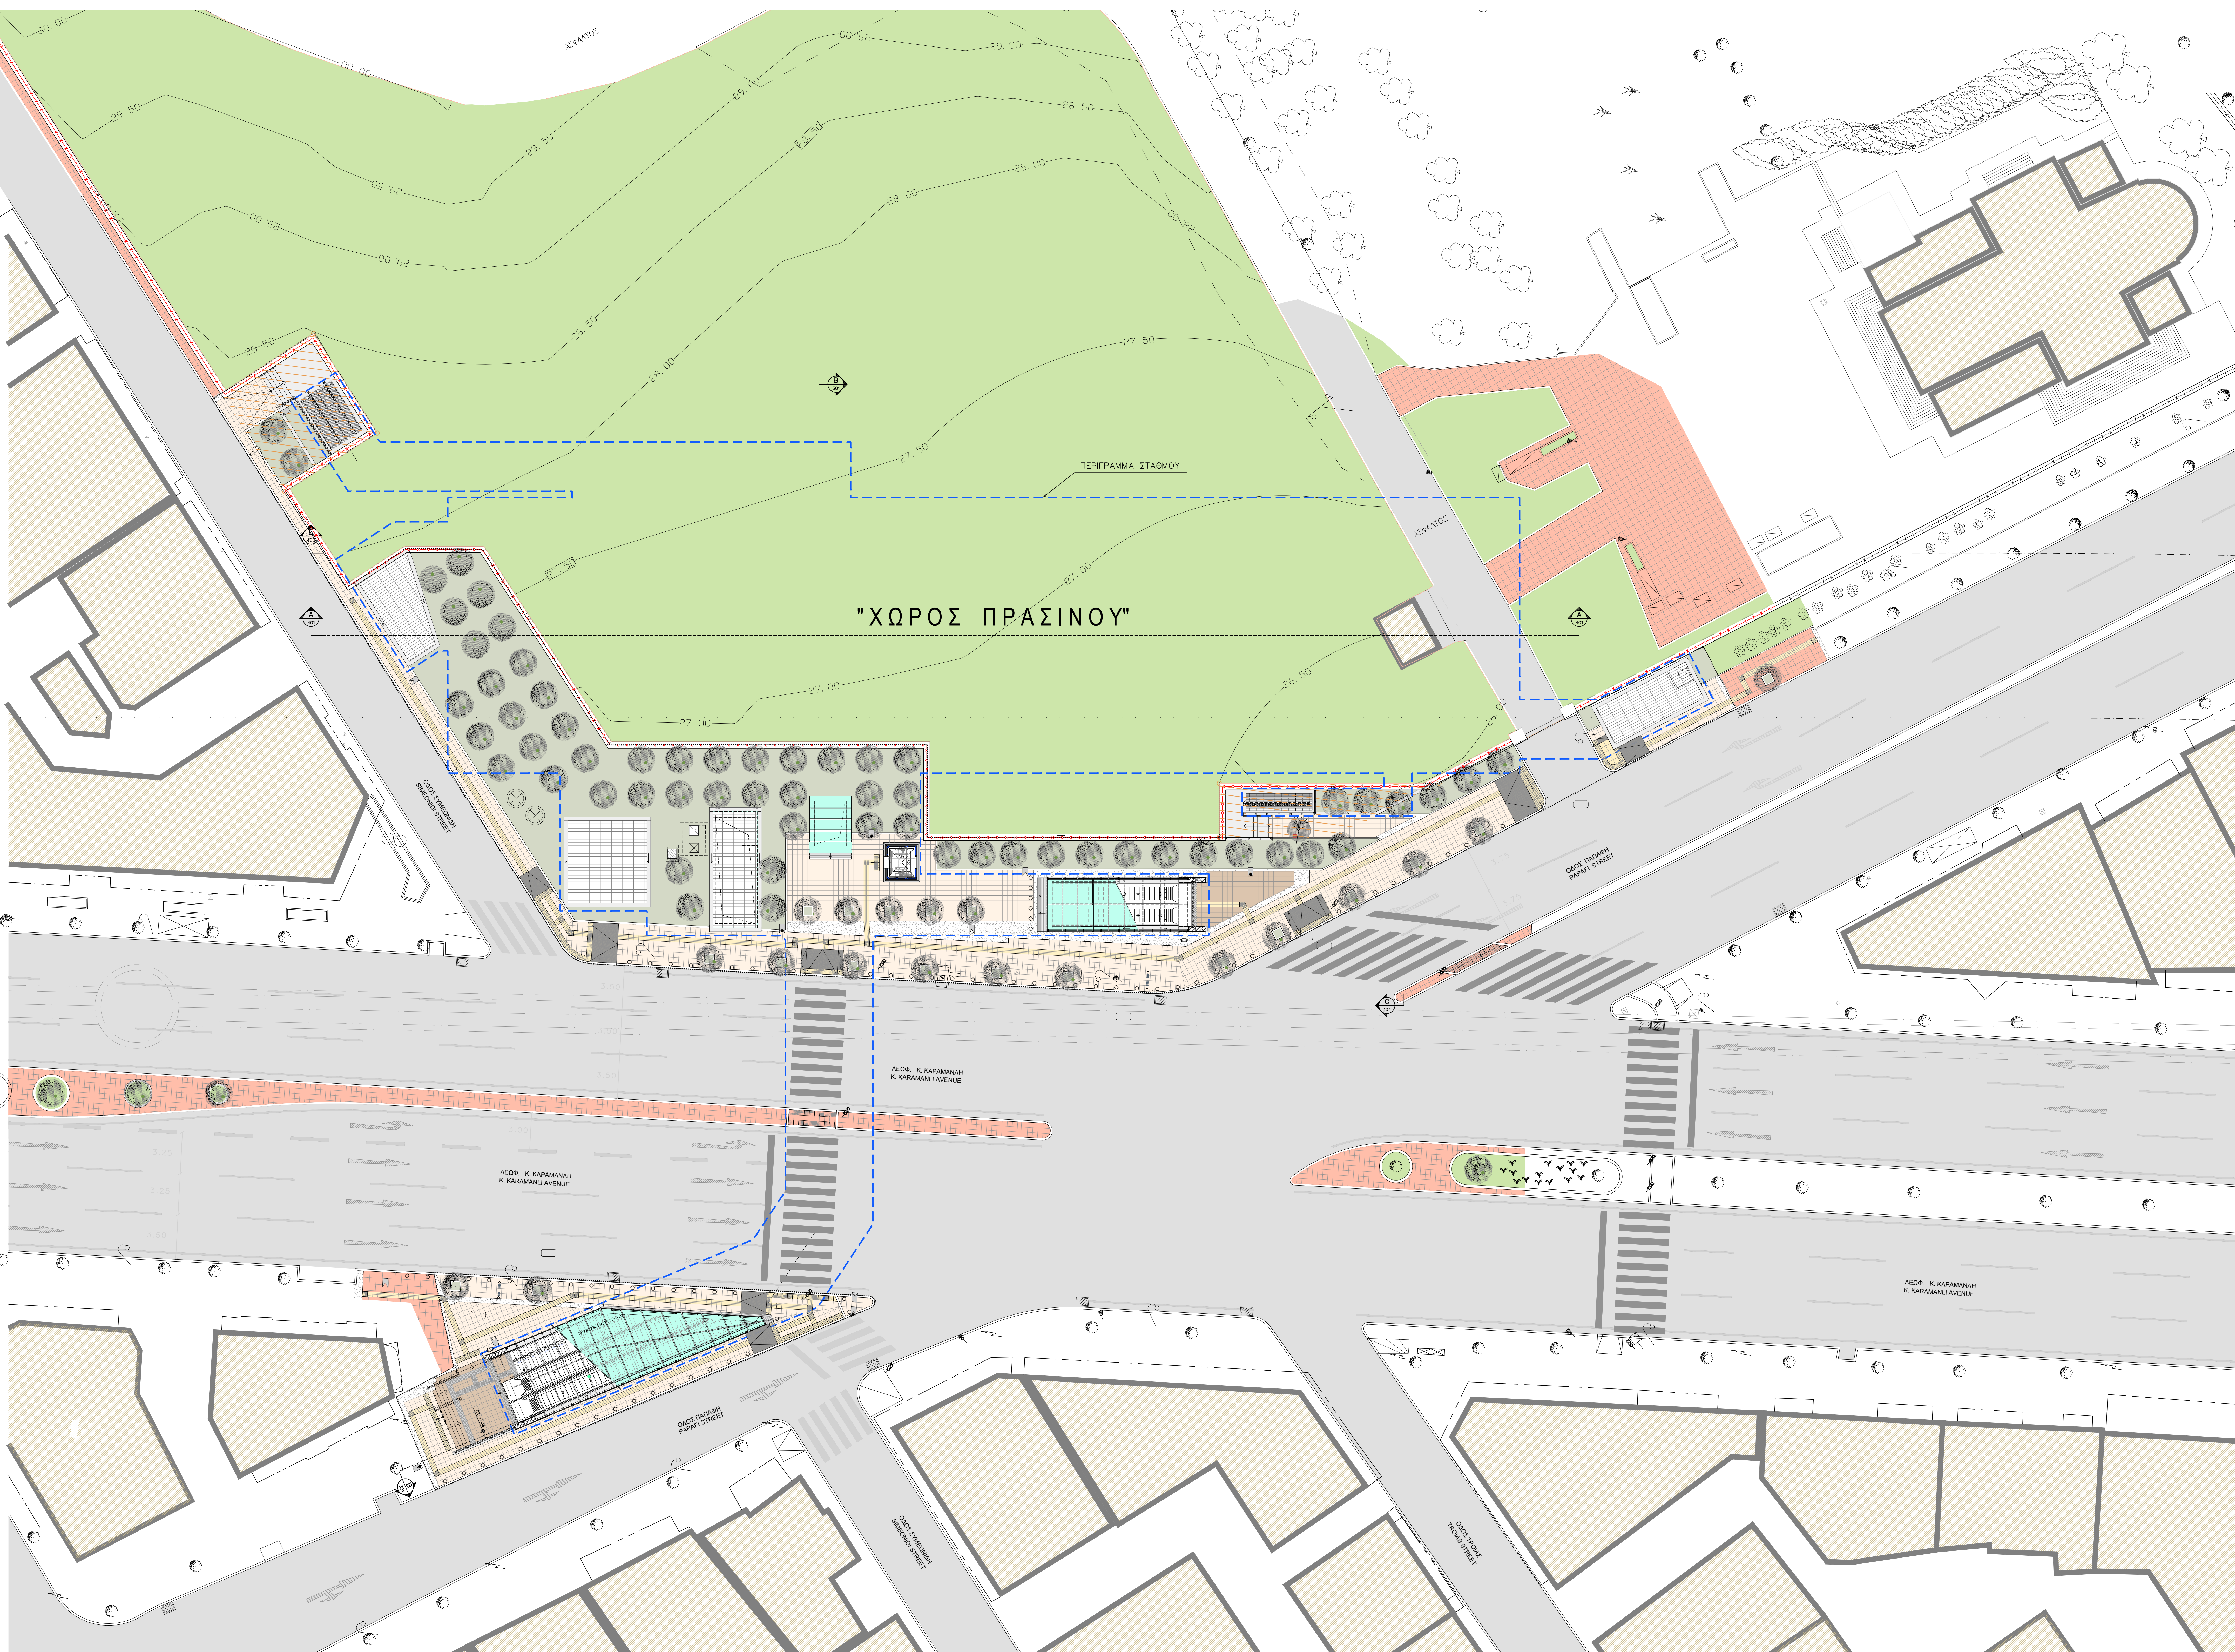

"ΧΩΡΟΣ ΠΡΑΣΙΝΟΥ"

ΠΕΡΙΓΡΑΜΜΑ ΣΤΑΘΜΟΥ

ΑΣΦΑΛΤΟΣ



ΛΕΩΦ. Κ. ΚΑΡΑΜΑΝΛΗ
K. KARAMANLI AVENUE

ΛΕΩΦ. Κ. ΚΑΡΑΜΑΝΛΗ
K. KARAMANLI AVENUE

ΛΕΩΦ. Κ. ΚΑΡΑΜΑΝΛΗ
K. KARAMANLI AVENUE



