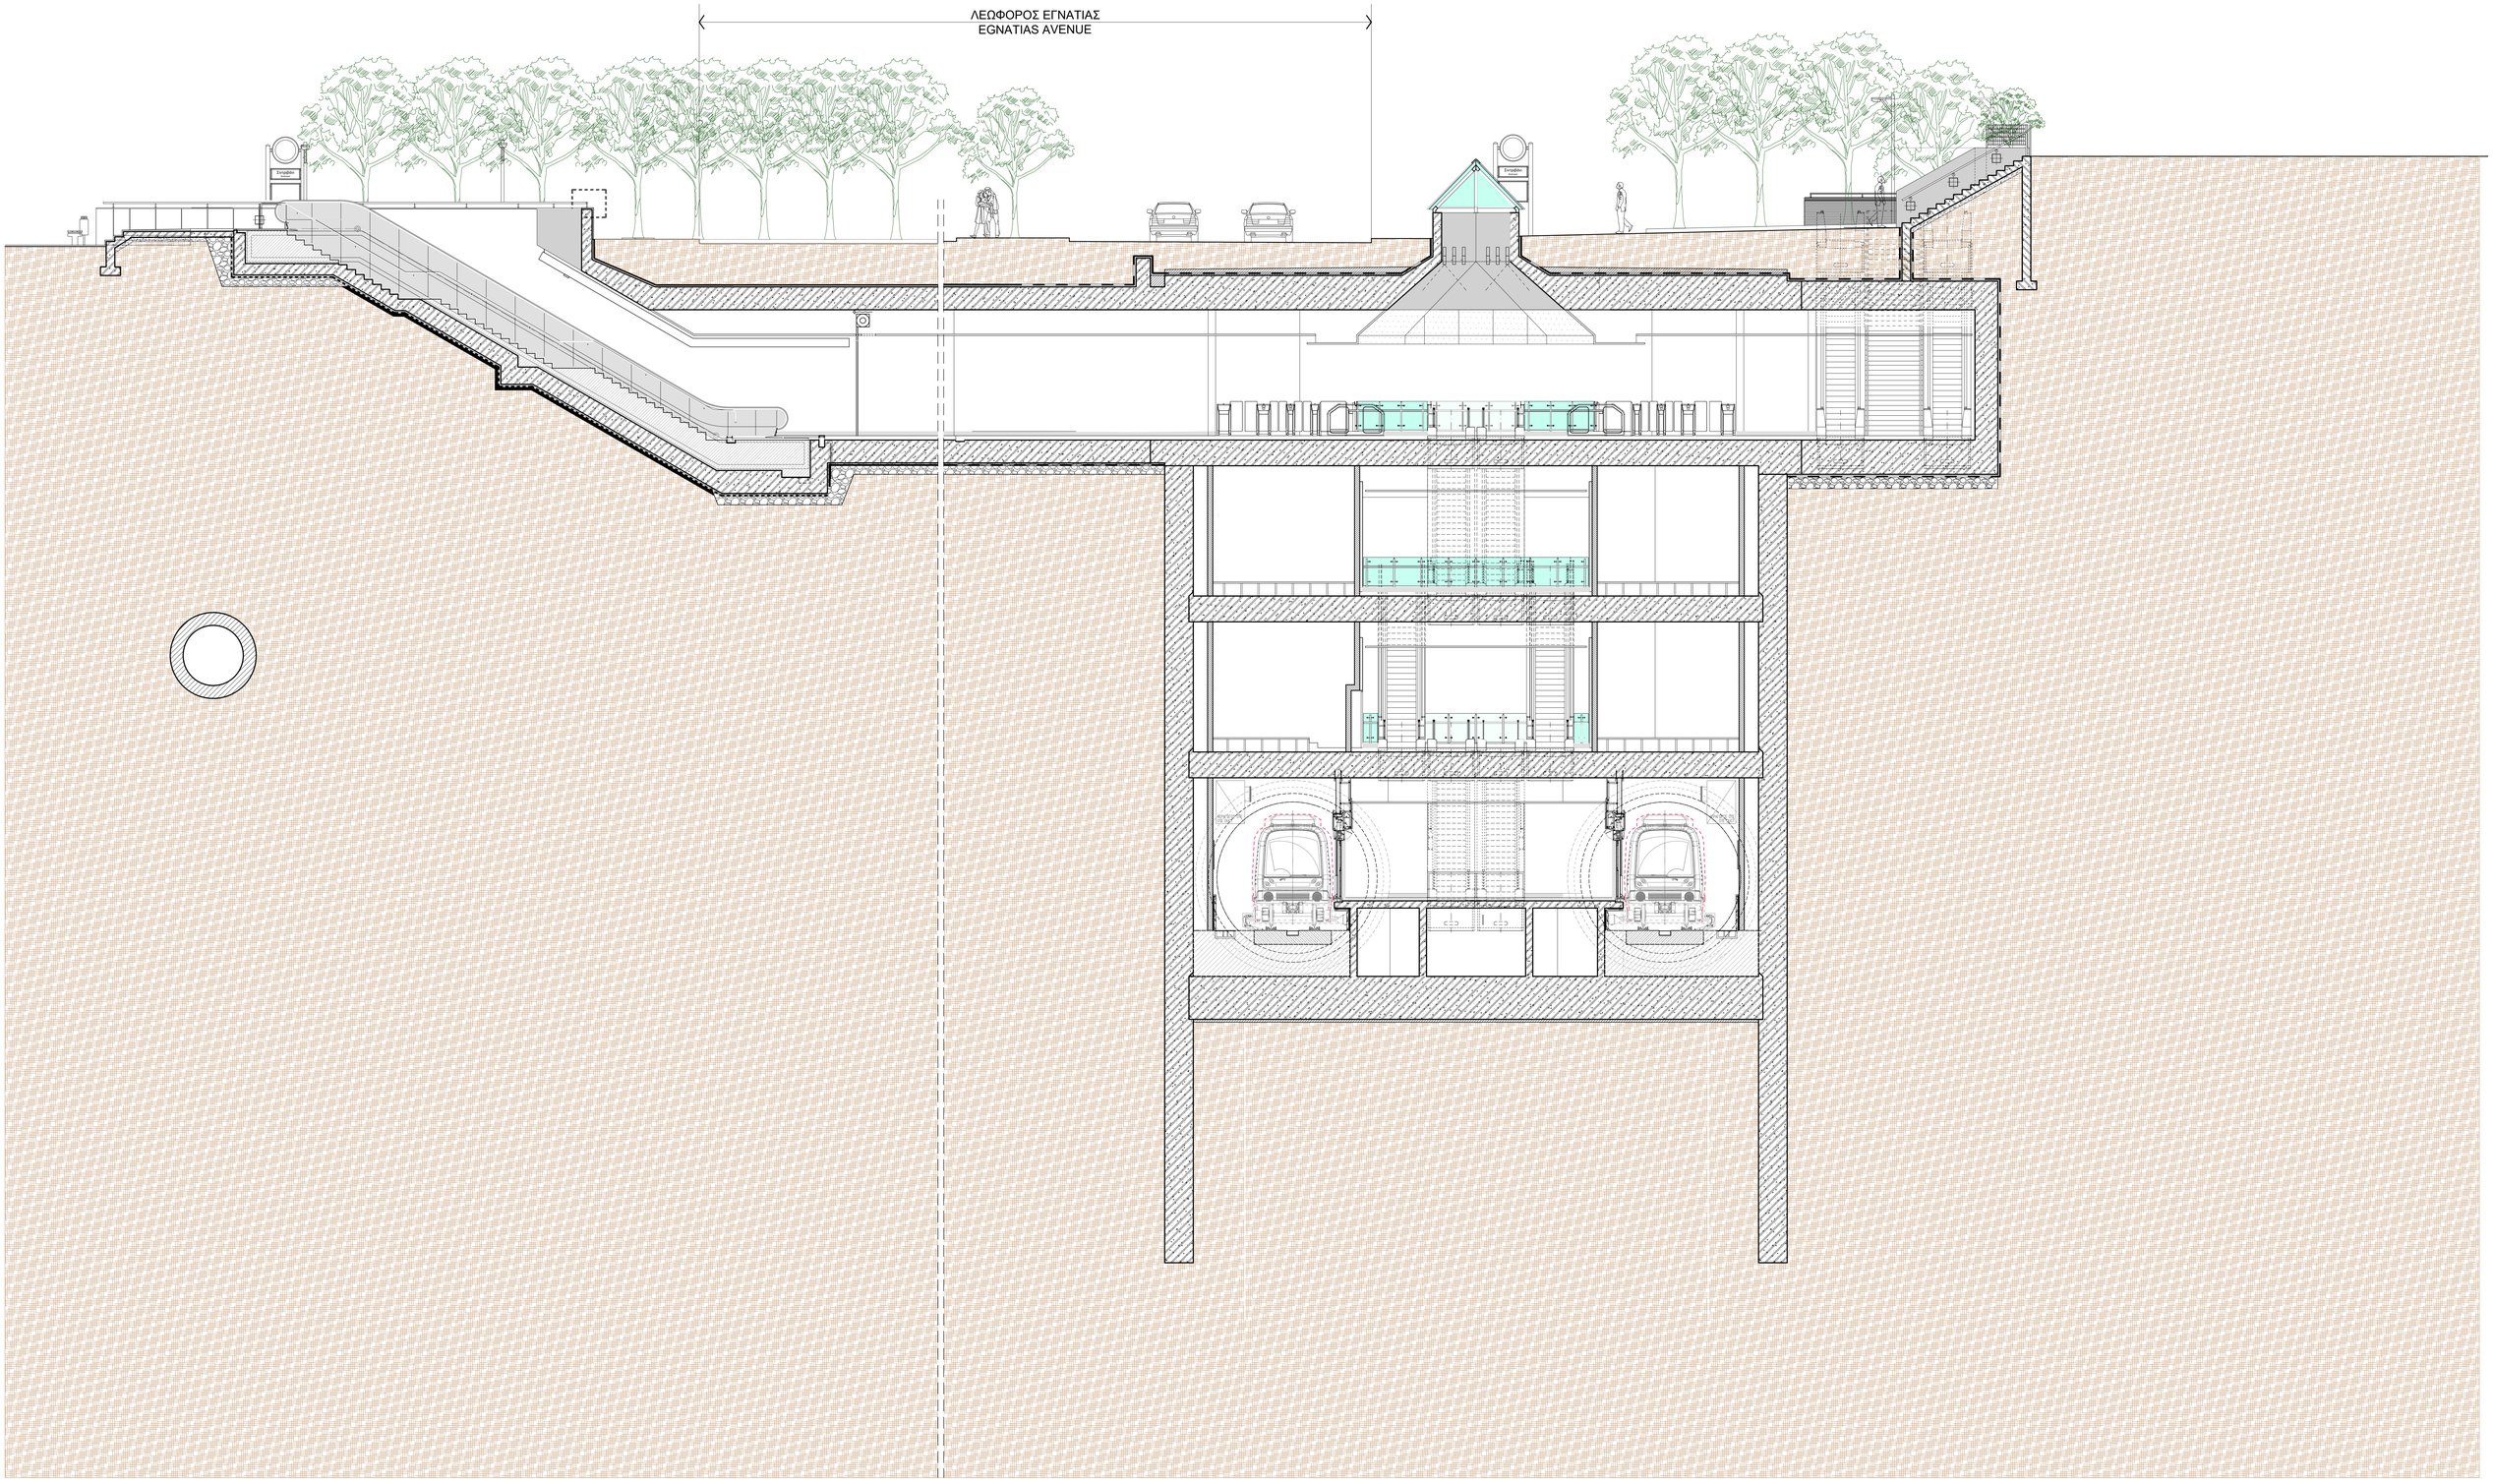
ΛΕΩΦΟΡΟΣ ΕΓΝΑΤΙΑΣ
EGNATIAS AVENUE