



ΣΤΥΛΟΣ Ε.Γ.Ε. ΤΥΠΟΥ ΛΒ11
ΒΑΘΟΣ ΘΕΜΕΛΙΩΣΗΣ 3,00μ
Κλίμακα 1:50

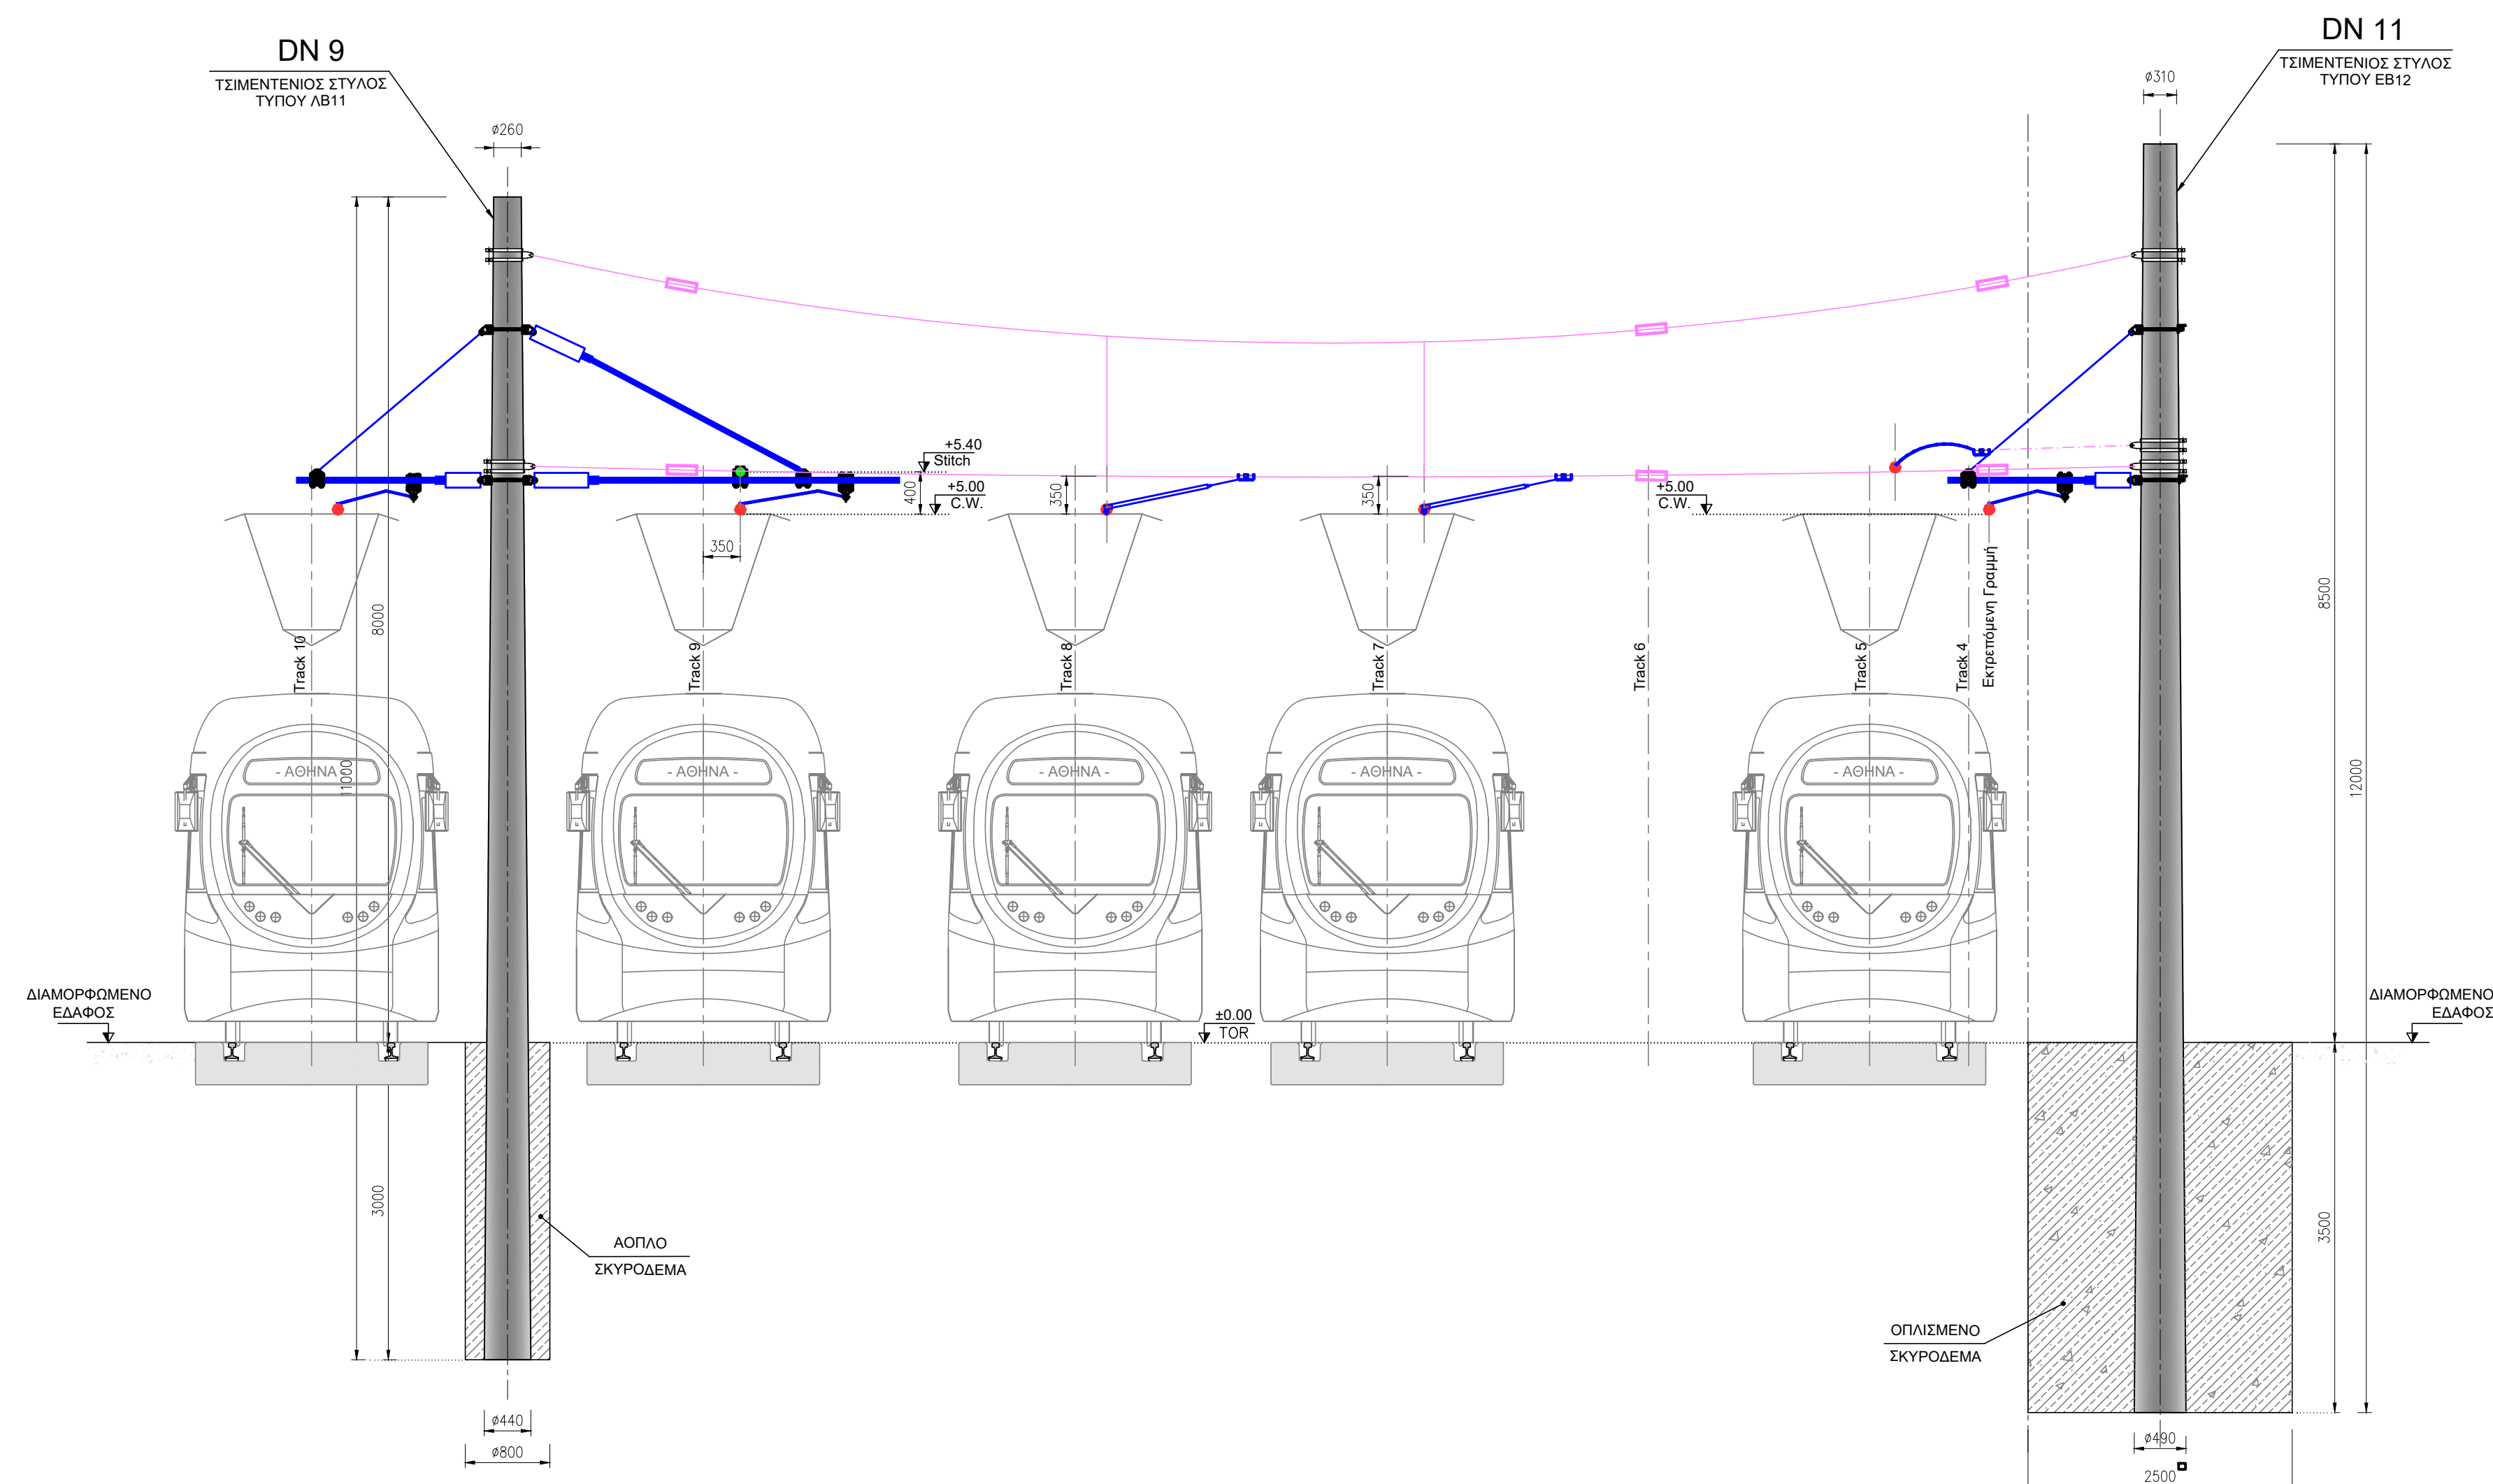

ΣΤΥΛΟΣ ΤΥΠΟΥ ΛΒ11
ΒΑΘΟΣ ΘΕΜΕΛΙΩΣΗΣ 3,00μ

ΣΤΥΛΟΙ Ε.Γ.Ε. ΤΥΠΟΥ ΛΒ11 & ΛΒ12

ΣΤΥΛΟΣ ΤΥΠΟΥ ΕΒ12
ΘΕΜΕΛΙΟ 2,50x2,50μ ΒΑΘΟΣ 3,00μ

D							
C							
B							
A		F.R		G.L		ΠΡΩΤΗ ΕΚΔΟΣΗ / FIRST ISSUE	
ΑΝΑΒ. REV.	ΗΜΕΡΟΜΗΝΙΑ DATE	ΣΧΕΔ. DRAWN	ΜΕΛΕΤΗΘΗΚΕ DESIGNED BY	ΕΛΕΓΧ. CHK	ΟΝΟΜΑ/NAME ΕΤΙΚΡΙΘΗΚΕ / APPROVED	ΥΠΟΓΡ./SIGN	ΠΕΡΙΓΡΑΦΗ / DESCRIPTION
					ΤΡΑΜ ΑΘΗΝΑΣ ATHENS TRAM		
ΕΠΕΚΤΑΣΗ ΑΜΑΙΟΣΤΑΣΙΟΥ ΤΡΑΜ ΣΤΟ ΕΛΛΗΝΙΚΟ EXTENSION OF THE TRAMWAY DEPOT IN ELLINIKO					ΣΥΜΒΑΣΗ: RFP-360/19 ΟΡΙΣΤΙΚΗ ΜΕΛΕΤΗ CONTRACT: RFP-360/19 GENERAL FINAL DESIGN		
ΤΙΤΛΟΣ / TITLE							
ΣΥΣΤΗΜΑ ΕΝΑΕΡΙΑΣ ΓΡΑΜΜΗΣ ΣΧΕΔΙΟ ΙΣΤΩΝ & ΘΕΜΕΛΙΩΝ OVERHEAD CONTACT LINE SYSTEM DRAWING OF POLES AND FOUNDATIONS							
ΑΡΙΘΜΟΣ ΣΧΕΔΙΟΥ / DRAWING NUMBER					ΚΑΙΜΑΚΑ / SCALE	ΗΜΕΡΟΜΗΝΙΑ / DATE	ΣΕΛΙΔΑ / SHEET No
S3GFDDRELTDPOCLDE001A					1:50	ΣΕΠΤΕΜΒΡΙΟΣ 2019	1 of 1
ΠΑΡΑΓΟΓΗ / ISSUED BY					ΑΡΧΕΙΟ / FILENAME		
ΑΤΤΙΚΟ ΜΕΤΡΟ Α.Ε.					Σ3GFDDRELTDPOCLDE001A.dwg		
ΑΤΤΙΚΟ ΜΕΤΡΟ Α.Ε.					ΕΓΚΡΙΘΗΚΕ / ACCEPTED		
					ΥΠΟΓΡΑΦΗ / SIGNATURE		
					ΗΜΕΡΟΜΗΝΙΑ / DATE		