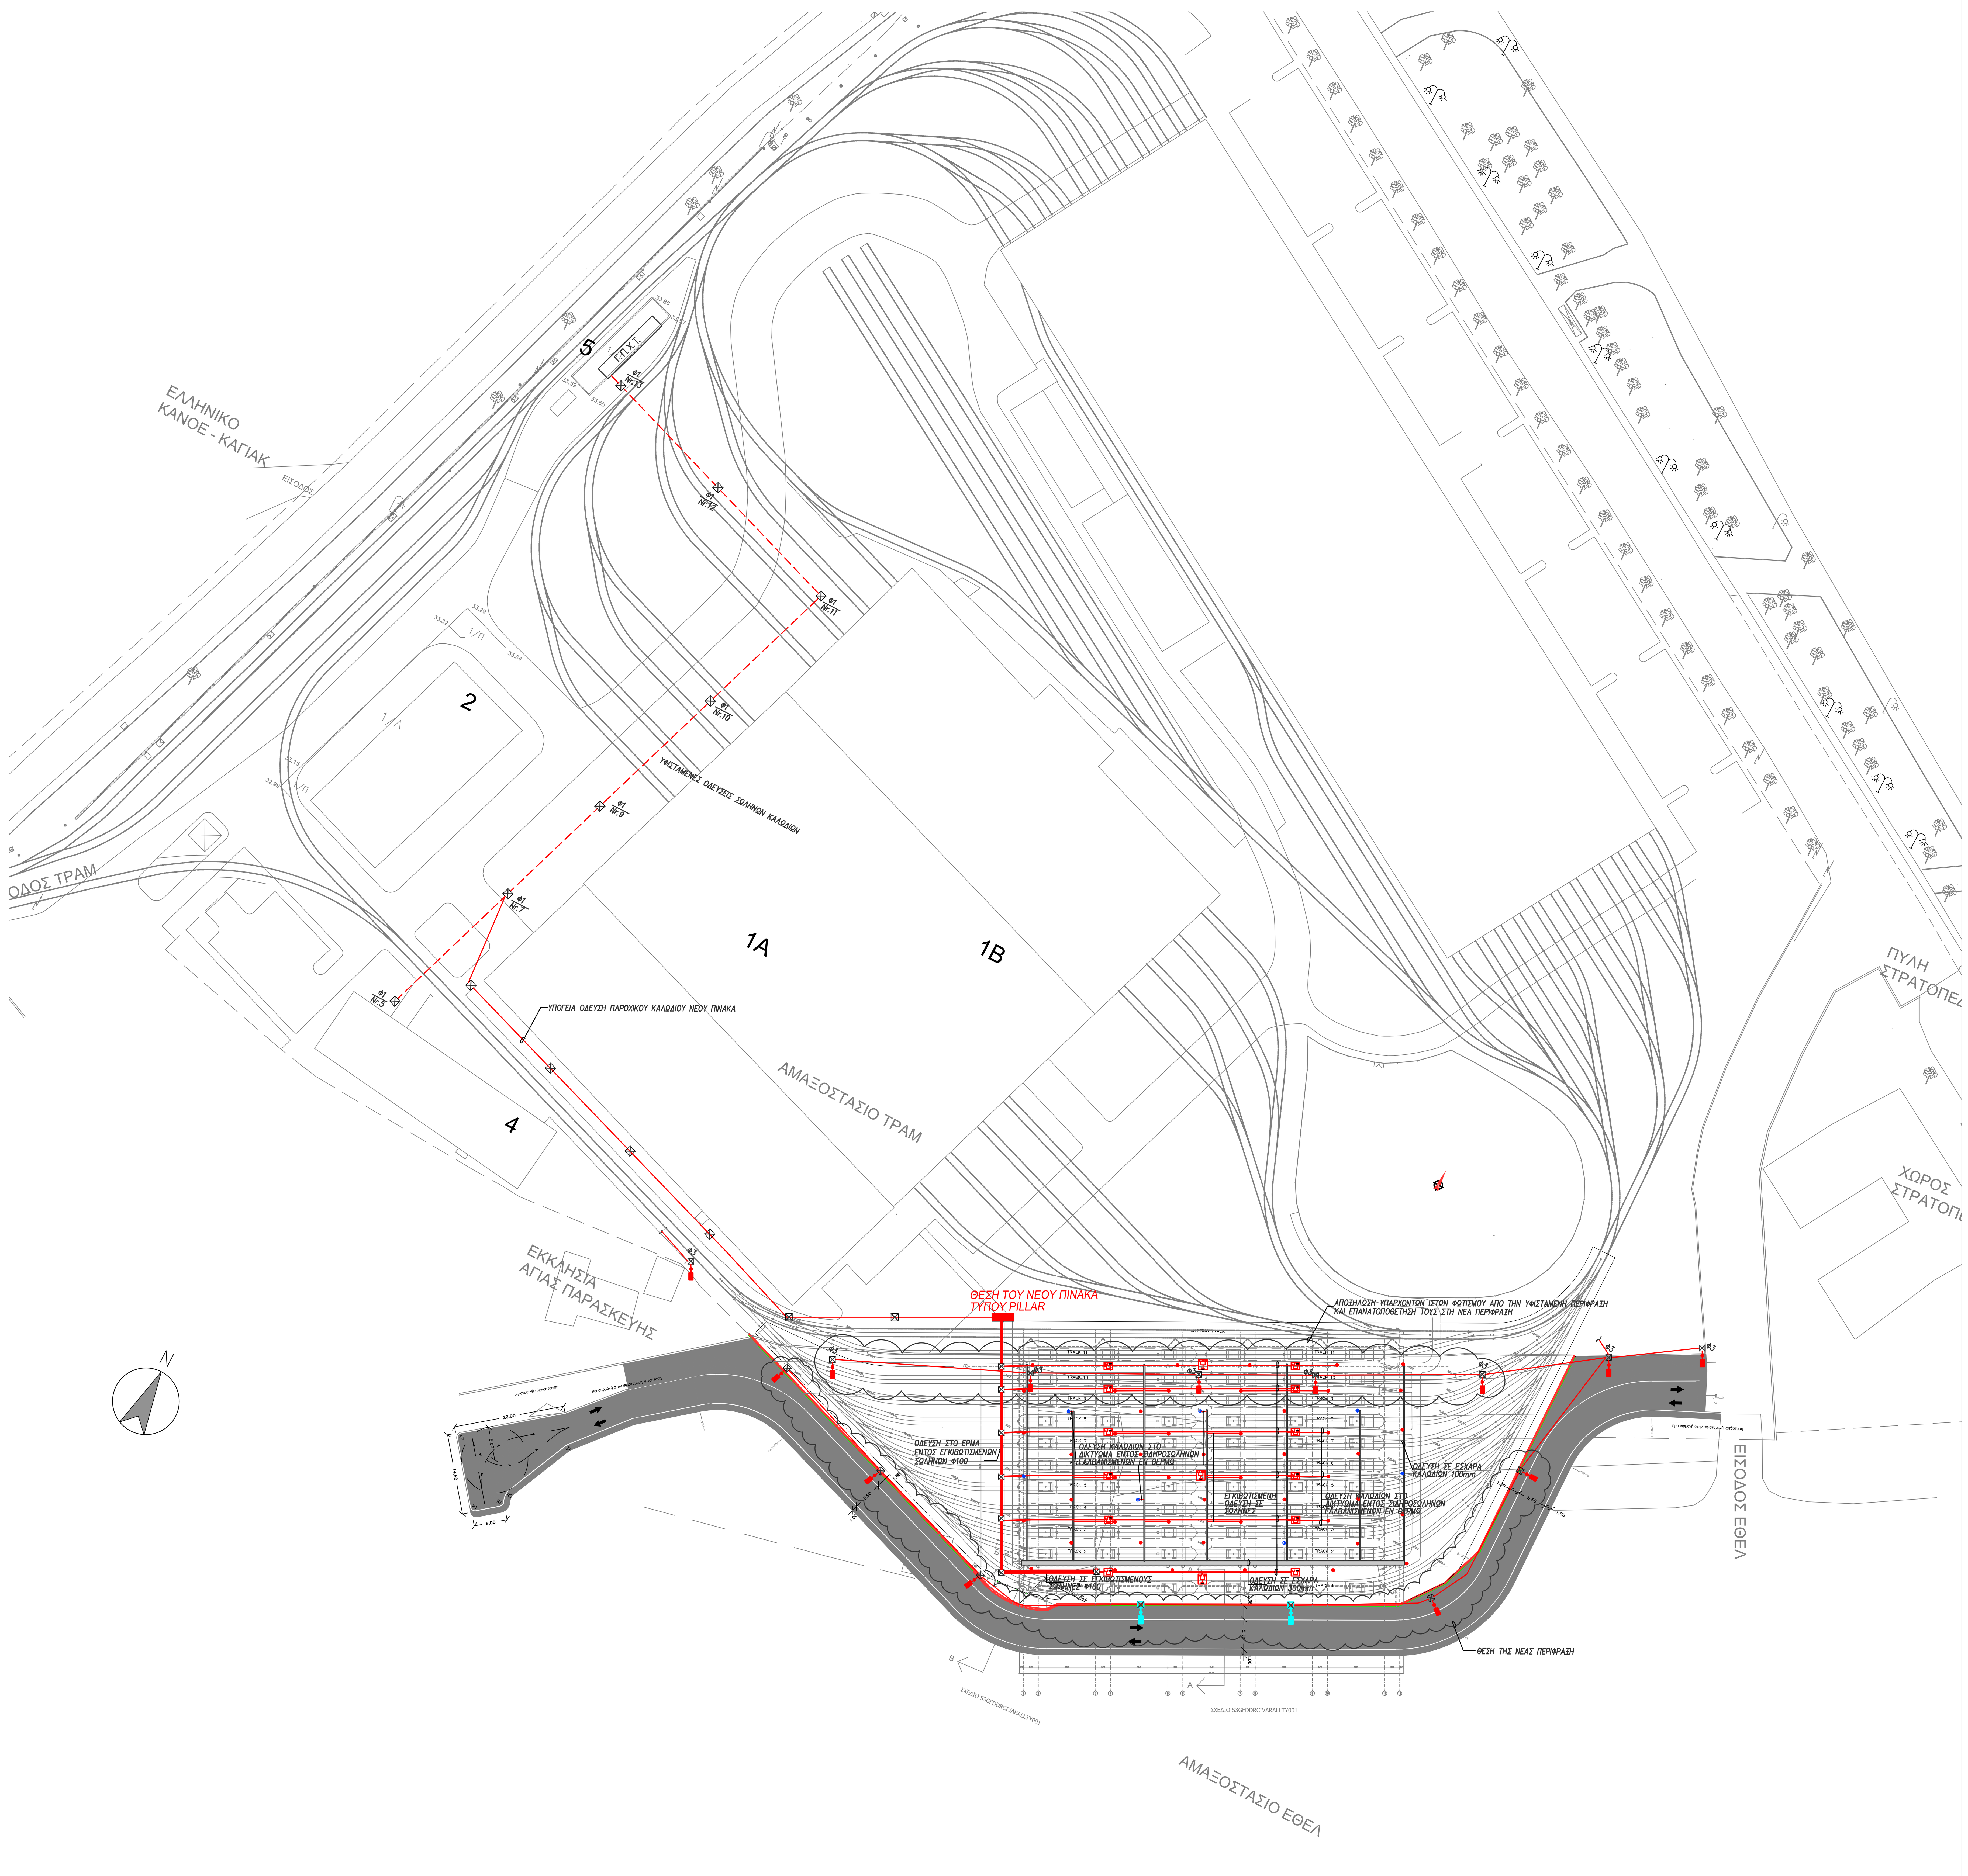

ΥΠΟΜΝΗΜΑ – LEGEND

	Φ.Σ. ΤΥΠΟΥ ΚΑΜΠΑΝΑ ΜΕ ΜΟΝΑΔΑ LED IP65 ΜΕ ΣΩΜΑ ΚΑΙ ΑΝΤΑΥΓΑΣΤΗΡΑ ΑΠΟ ΑΛΟΥΜΙΝΙΟ HIGH BAY LIGHTING FIXTURE WITH MODULE LED IP65 WITH ALUMINIUM BASE AND REFLECTOR
	Φ.Σ. ΤΥΠΟΥ ΚΑΜΠΑΝΑ ΜΕ ΜΟΝΑΔΑ LED IP65 ΜΕ ΣΩΜΑ ΚΑΙ ΑΝΤΑΥΓΑΣΤΗΡΑ ΑΠΟ ΑΛΟΥΜΙΝΙΟ – ΜΕ ΗΛΕΚΤΡΟΝΙΚΗ ΜΟΝΑΔΑ ΜΕΤΑΤΡΟΠΗΣ ΣΕ ΦΩΤΙΣΤΙΚΟ ΑΣΦΑΛΕΙΑΣ HIGH BAY LIGHTING FIXTURE WITH MODULE LED IP65 WITH ALUMINIUM BASE AND REFLECTOR – WITH ELECTRONIC EMERGENCY LIGHTING UNIT
	ΕΞΩΤΕΡΙΚΟΣ ΠΙΝΑΚΑΣ ΣΤΕΓΑΝΟΣ ΤΥΠΟΥ PILLAR OUTSIDE LIGHTING – POWER PANEL WATERPROOF
	ΦΡΕΑΤΙΑ ΟΔΕΥΣΕΩΣ ΚΑΛΩΔΙΩΝ ΙΣΧΥΡΩΝ–ΑΣΘΕΝΩΝ ΡΕΥΜΑΤΩΝ (0,5x0,5x0,6m)
	ΥΠΑΡΧΟΝΤΑ Φ. Σ. ΕΠΙ ΙΣΤΟΥ ΜΕ ΒΡΑΧΙΟΝΑ ΚΑΙ ΦΡΕΑΤΙΟ ΔΙΕΛΕΥΣΗΣ ΚΑΛΩΔΙΩΝ (0,4x0,4x0,5m)
Φ3	ΠΑΡΑΜΕΝΟΝΤΕΣ ΙΣΤΟΙ ΦΩΤΙΣΜΟΥ ΚΑΙ ΦΡΕΑΤΙΑ
	ΝΕΟΣ ΙΣΤΟΣ ΦΩΤΙΣΜΟΥ ΜΕ ΒΡΑΧΙΟΝΑ – Φ.Σ. ΚΑΙ ΦΡΕΑΤΙΟ (0,4x0,4x0,5m)
	ΜΟΝΟΦΑΣΙΚΟΣ ΡΕΥΜΑΤΟΔΟΤΗΣ ΒΙΟΜΗΧΑΝΙΚΟΥ ΤΥΠΟΥ 16A–230V ONE PHASE INDUSTRIAL TYPE OUTLET 16A–230V
	ΜΟΝΟΦΑΣΙΚΟΣ ΡΕΥΜΑΤΟΔΟΤΗΣ ΤΥΠΟΥ ΣΟΥΚΟ 16A–230V ONE PHASE OUTLET TYPE SCHUKO 16A–230V
	ΤΡΙΦΑΣΙΚΟΣ ΡΕΥΜΑΤΟΔΟΤΗΣ ΒΙΟΜΗΧΑΝΙΚΟΥ ΤΥΠΟΥ 16A–400V THREE PHASE INDUSTRIAL TYPE OUTLET 16A–400V
XX	ΑΡΙΘΜΗΣΗ ΓΡΑΜΜΩΝ ΤΡΟΧΙΑΣ NUMBERING OF TRACK LINES
200x50	ΕΣΧΑΡΑ ΚΑΛΩΔΙΩΝ 200x50mm CABLE TRAY 200x50mm
	ΕΠΙΔΑΠΕΔΙΟΣ ΠΙΝΑΚΑΣ (ΚΟΥΤΙ) 3 ΡΕΥΜΑΤΟΔΟΤΩΝ FLOOR–STANDING DISTRIBUTION BOARDS OF 3 TYPE SOCKET OUTLETS
	ΕΠΙΔΑΠΕΔΙΟΣ ΠΙΝΑΚΑΣ (ΚΟΥΤΙ) 2 ΡΕΥΜΑΤΟΔΟΤΩΝ FLOOR–STANDING DISTRIBUTION BOARDS OF 2 TYPE SOCKET OUTLETS

ΠΑΡΑΤΗΡΗΣΕΙΣ – NOTES :

- ΟΙ ΘΕΣΕΙΣ ΚΑΙ ΤΟ ΠΛΗΘΟΣ ΤΩΝ ΦΩΤΙΣΤΙΚΩΝ ΣΩΜΑΤΩΝ ΕΙΝΑΙ ΕΝΔΕΙΚΤΙΚΕΣ. ΟΙ ΑΚΡΙΒΕΙΣ ΘΕΣΕΙΣ , ΤΟ ΠΛΗΘΟΣ ΤΩΝ ΦΩΤΙΣΤΙΚΩΝ ΣΩΜΑΤΩΝ ΚΑΙ Η ΙΣΧΥΣ ΤΩΝ ,ΘΑ ΚΑΘΟΡΙΣΘΟΥΝ ΣΤΗ ΦΑΣΗ ΤΗΣ ΜΕΛΕΤΗΣ.
- ΟΙ ΟΔΕΥΣΕΙΣ ΚΑΙ ΤΟ ΜΕΓΕΘΟΣ ΤΩΝ ΕΣΧΑΡΩΝ ΕΙΝΑΙ ΕΝΔΕΙΚΤΙΚΕΣ. ΟΙ ΟΡΙΣΤΙΚΕΣ ΟΔΕΥΣΕΙΣ ΚΑΙ ΤΟ ΜΕΓΕΘΟΣ ΑΥΤΩΝ ΘΑ ΚΑΘΟΡΙΣΘΟΥΝ ΣΤΗΝ ΦΑΣΗ ΤΗΣ ΜΕΛΕΤΗΣ.

33

ΑΝΑΘ. REV.	ΗΜΕΡΟΜΗΝΙΑ DATE	ΣΧΕΔ. DRAWN	ΜΕΛΕΤΗΘΗΚΕ DESIGNED BY	ΕΛΕΓΧ. CHK	ΟΝΟΜΑ/NAME (ΕΓΚΡΙΘΗΚΕ / APPROVED)	ΥΠΟΓΡ./SIGN. (ΕΓΚΡΙΘΗΚΕ / APPROVED)	ΠΕΡΙΓΡΑΦΗ/DESCRIPTION
D							
C							
B							
A		A.K.T/F.R	A.K.T./C.L.	G.L.			ΠΡΩΤΗ ΕΚΔΟΣΗ / FIRST ISSUE

ΑΤΤΙΚΟ ΜΕΤΡΟ Α.Ε.

ΤΡΑΜ ΑΘΗΝΑΣ
ATHENS TRAM

ΕΠΕΚΤΑΣΗ ΑΜΑΞΟΣΤΑΣΙΟΥ ΤΡΑΜ ΣΤΟ ΕΛΛΗΝΙΚΟ

EXTENSION OF THE TRAMWAY DEPOT IN ELLINIKO

ΣΥΜΒΑΣΗ: RFP–360/19 ΟΡΙΣΤΙΚΗ ΜΕΛΕΤΗ

CONTRACT: RFP–360/19 GENERAL FINAL DESIGN

ΤΙΤΛΟΣ / TITLE

ΠΑΡΟΧΗ ΙΣΧΥΟΣ – ΦΩΤΙΣΜΟΣ
ΚΑΤΟΨΗ ΕΠΙΠΕΔΟΥ ΤΡΟΧΙΩΝ
POWER SUPPLY – LIGHTING
TRACK LEVEL PLAN

ΑΡΙΘΜΟΣ ΣΧΕΔΙΟΥ / DRAWING NUMBER	ΚΛΙΜΑΚΑ / SCALE	ΗΜΕΡΟΜΗΝΙΑ / DATE	ΣΕΛΙΔΑ /SHEET No
S3GFDDRELMDPLICEQ001A	1:100	ΣΕΠΤΕΜΒΡΙΟΣ 2019	1 of 1

ΑΡΧΕΙΟ / FILENAME: S3GFDDRELMDPLICEQ001A.dwg

ΠΑΡΑΓΩΓΗ / ISSUED BY
ΑΤΤΙΚΟ ΜΕΤΡΟ Α.Ε

ATTIKO METRO A.E

ΘΕΩΡΗΘΗΚΕ / ACCEPTED

ΥΠΟΓΡΑΦΗ / SIGNATURE

ΗΜΕΡΟΜΗΝΙΑ / DATE