



ΣΤΥΛΟΣ Ε.Γ.Ε. ΤΥΠΟΥ ΛΒ11
(ΠΕΡΙΠΤΩΣΗ ΜΕ ΜΙΑ ΚΟΝΣΟΛΑ)
Κλίμακα 1:50

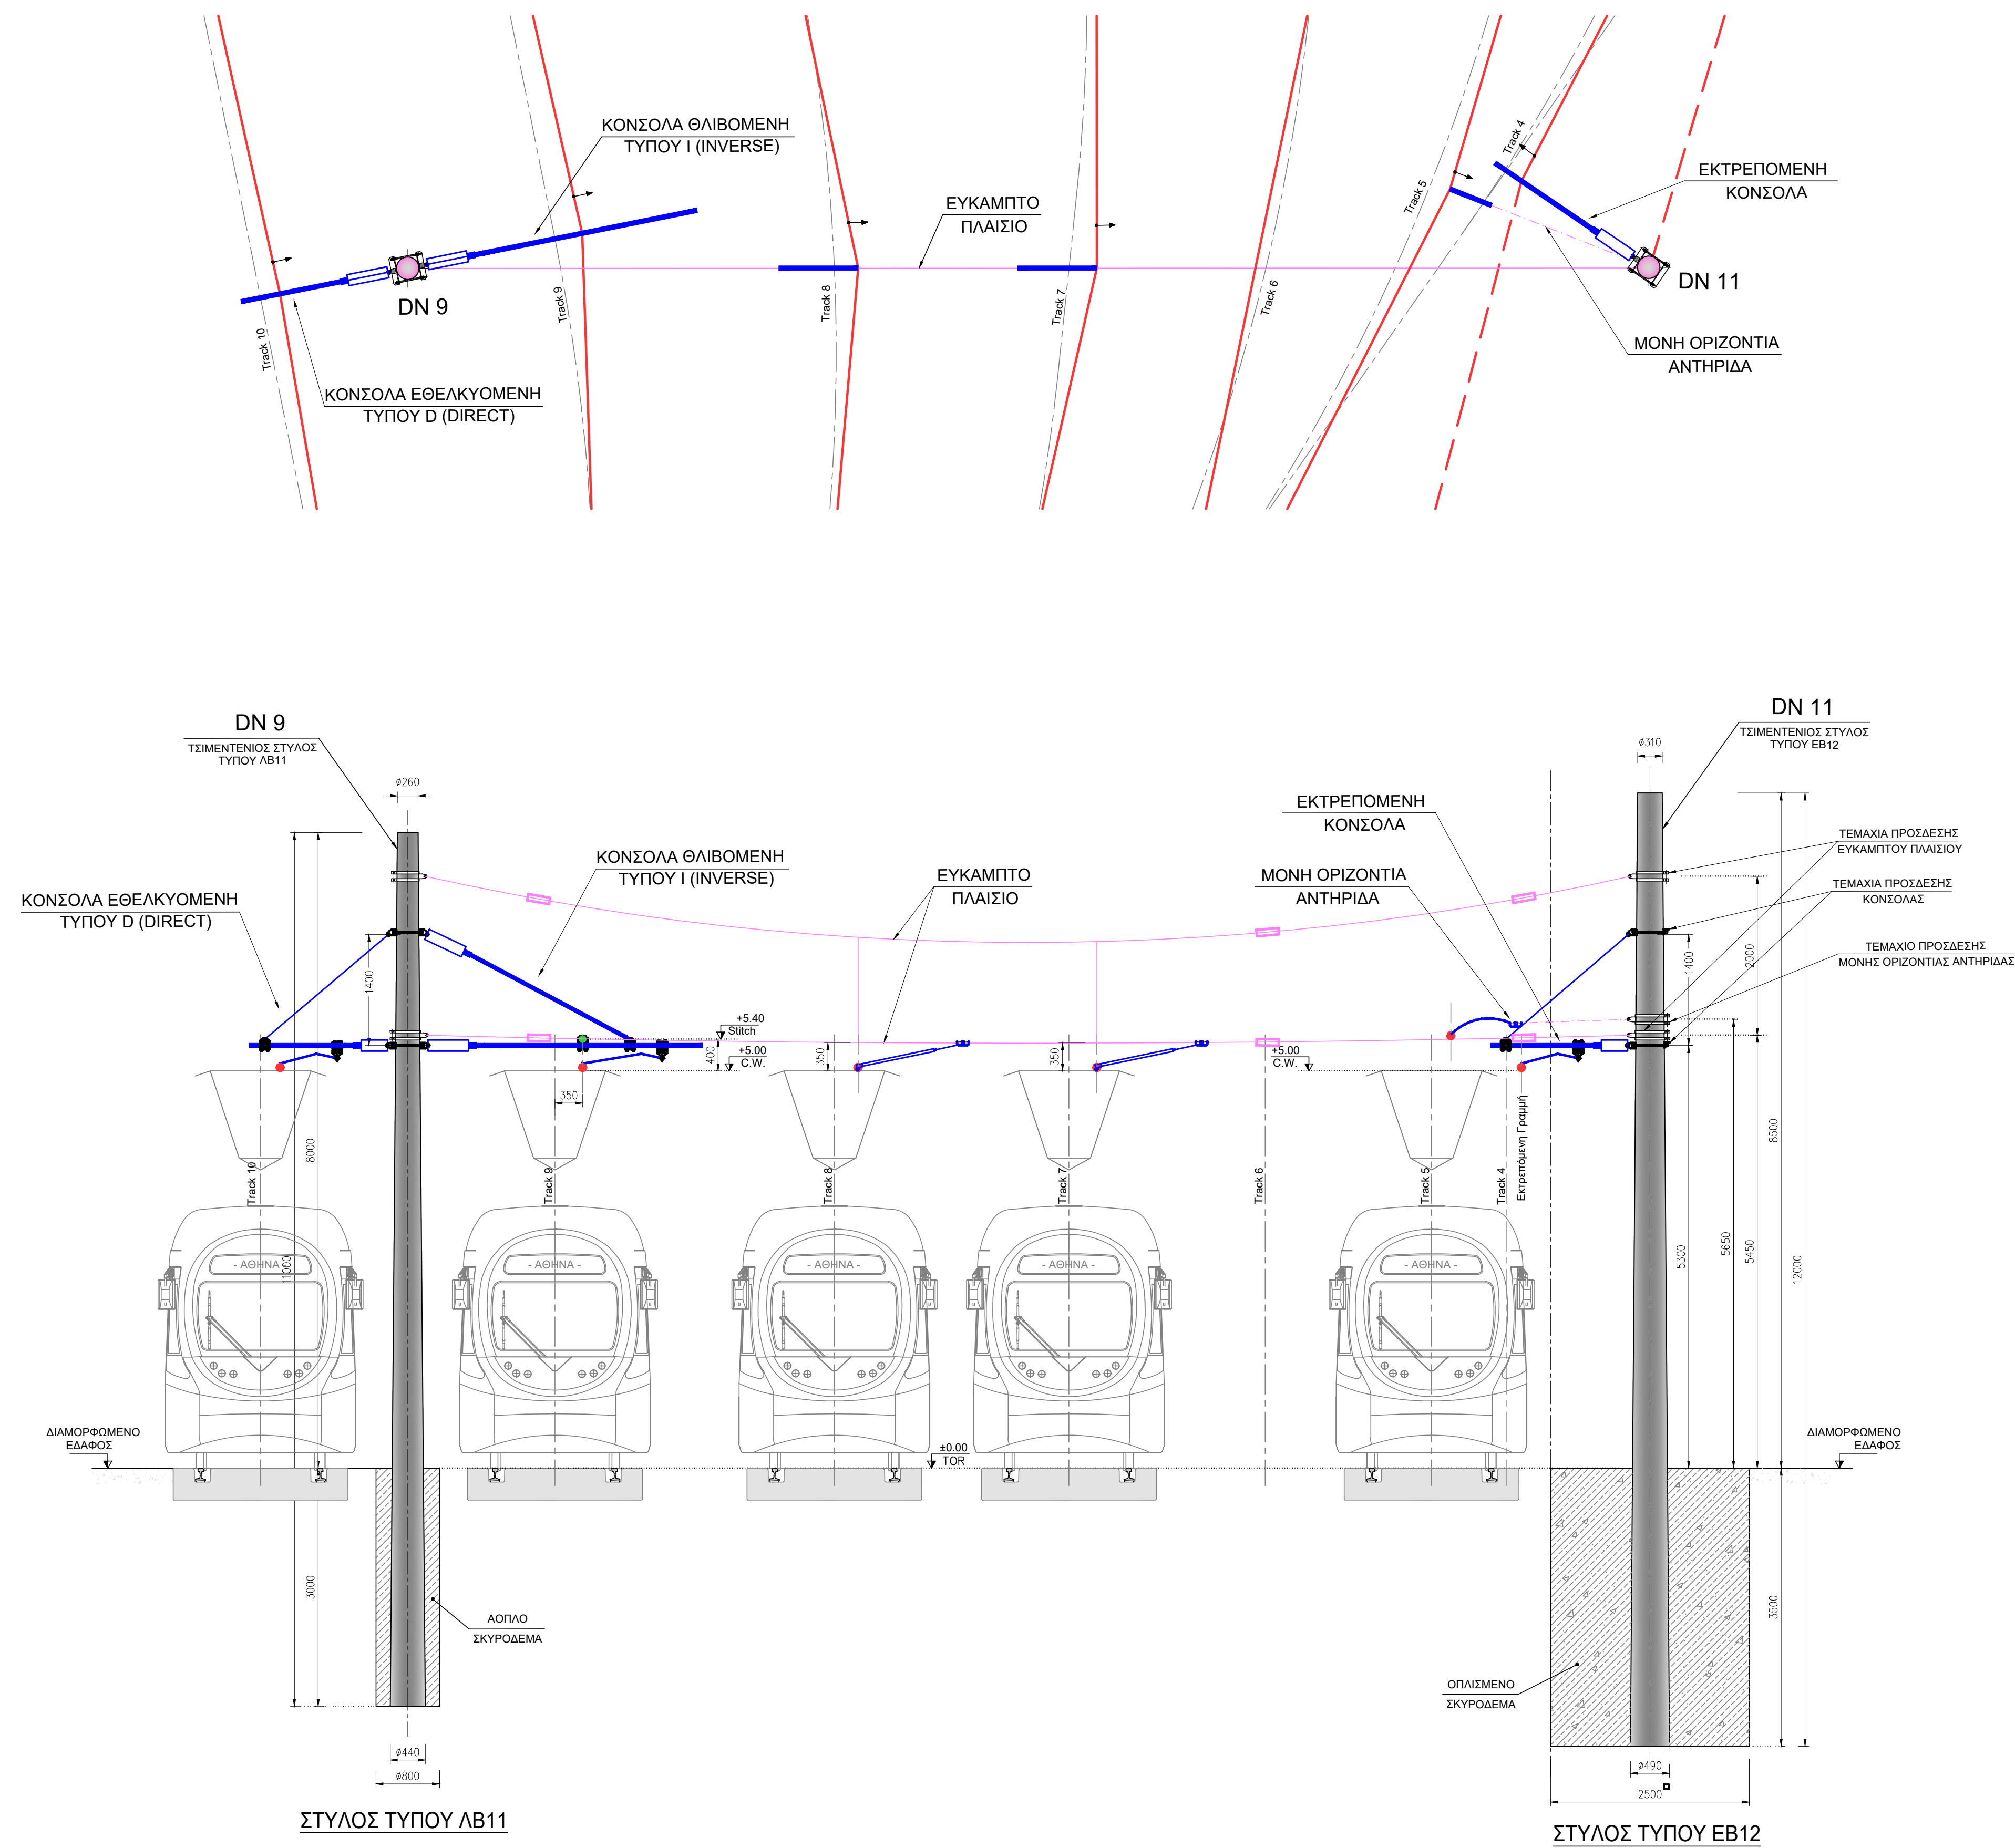

ΣΤΥΛΟΙ Ε.Γ.Ε. ΤΥΠΟΥ ΛΒ11 & ΛΒ12
(ΠΕΡΙΠΤΩΣΗ ΜΕ ΚΟΝΣΟΛΕΣ, ΕΥΚΑΜΠΤΟ ΠΛΑΙΣΙΟ ΚΑΙ ΜΟΝΗ ΟΡΙΖΟΝΤΙΑ ΑΝΤΗΡΙΔΑ)

Κλίμακα 1:50

D							
C							
B							
A		F.R.		G.L.			ΠΡΩΤΗ ΕΚΔΟΧΗ / FIRST ISSUE
ΑΝΑΒ. REV.	ΗΜΕΡΟΜΗΝΙΑ DATE	ΣΧΕΔ. DRAWN	ΜΕΛΕΤΗΘΗΚΕ DESIGNED BY	ΕΛΕΓΧ. CHK	ΟΙΚΟΝ./NAME ETXIPΘΗΚΕ / APPROVED	ΥΠΟΓΡ./SIGN.	ΠΕΡΙΓΡΑΦΗ / DESCRIPTION
						ΤΡΑΜ ΑΘΗΝΑΣ ATHENS TRAM	
ΕΠΕΚΤΑΣΗ ΑΜΑΙΟΣΤΑΣΙΟΥ ΤΡΑΜ ΣΤΟ ΕΛΛΗΝΙΚΟ EXTENSION OF THE TRAMWAY DEPOT IN ELLINIKO						ΣΥΜΒΑΣΗ: RFP-360/19 ΟΡΙΣΤΙΚΗ ΜΕΛΕΤΗ CONTRACT: RFP-360/19 GENERAL FINAL DESIGN	
ΤΙΤΛΟΣ / TITLE							
ΣΥΣΤΗΜΑ ΕΝΑΕΡΙΑΣ ΓΡΑΜΜΗΣ ΣΧΕΔΙΟ ΛΕΠΤΟΜΕΡΕΙΩΝ – ΠΛΑΙΣΙΑ,ΚΟΝΣΟΛΕΣ,ΑΝΤΙΡΙΔΕΣ OVERHEAD CONTACT LINE SYSTEM DETAILS DRAWING – PORTALS,CANTILEVERS,TIES							
ΑΡΙΘΜΟΣ ΣΧΕΔΙΟΥ / DRAWING NUMBER <div>S3GFDDRELITDPOCLDE002A</div>					ΚΙΝΗΜΑ / SCALE 1: 50, 1: 25	ΗΜΕΡΟΜΗΝΙΑ / DATE ΣΕΠΤΕΜΒΡΙΟΣ 2019	ΣΕΛΙΔΑ / SHEET No 1 of 1
ΠΑΡΑΓΩΓΗ / ISSUED BY ΑΤΤΙΚΟ ΜΕΤΡΟ Α.Ε.					ΔΕΘΡΩΘΗΚΕ / ACCEPTED <div>ΥΠΟΓΡΑΦΗ / SIGNATURE</div> <div>ΗΜΕΡΟΜΗΝΙΑ / DATE</div>		