


1. ΟΛΕΣ ΟΙ ΔΙΑΣΤΑΣΕΙΣ, ΤΑ ΥΨΟΜΕΤΡΑ ΚΑΙ ΟΙ ΠΛΗΡΟΦΟΡΙΕΣ ΕΝΔΕΙΚΝΕΤΕΣ ΘΑ ΕΛΕΓΧΟΥΝ ΣΤΗΝ ΦΑΣΗ ΤΗΣ ΟΡΙΣΤΙΚΗΣ ΜΕΛΕΤΗΣ ΑΝ ΤΟΝ ΑΝΑΘΑΞΙ ΚΑΙ ΘΑ ΕΠΕΚΡΩΝΙ ΑΥΤΟ ΤΗΝ ΑΤΤΙΚΟ ΜΕΤΡΟ
2. ΟΙ ΔΙΑΣΤΑΣΕΙΣ ΤΩΝ ΦΕΡΟΝΤΩΝ ΣΤΟΙΧΕΙΩΝ ΕΝΔΕΙΚΝΕΤΕΣ ΚΑΙ ΘΑ ΚΑΒΟΡΡΙΣΤΟΥΝ ΣΥΜΦΩΝΑ ΜΕ ΤΗ ΣΤΑΘΙΩΝ ΜΕΛΕΤΗ
3. ΟΙ ΡΑΜΠΕΣ ΘΑ ΟΡΙΣΤΟΚΟΡΟΝΟΜΟΥΝ ΣΤΗΝ ΦΑΣΗ ΤΗΣ ΟΡΙΣΤΙΚΗΣ ΕΛΑΦΥΣΜΕΝΗΣ


**NOTES**

1. ALL DIMENSIONS, LEVELS AND INFORMATION ARE INDICATIVE AND WILL BE CHECKED BY THE CONTRACTOR IN GFD STAGE AND APPROVED BY AM
2. THE WIDTH OF STRUCTURAL ELEMENTS IS INDICATIVE TO BE DETERMINED ACCORDING TO THE STRUCTURAL CALCULATIONS IN OFD STAGE
3. RAMPS WILL BE FINALIZED IN THE GFD STAGE

[illegible][illegible]

1.	<u>PUBLIC AREAS</u>
1.1	Station Entrance
1.2	Public Subway
1.3	Stairs & Escalators
1.4	Concourse
1.6	Platform
1.7	Public Toilets
1.9	Access to platform
1.10 (a,c)	LIFT
1.18	Emergency stairwells
1.12	Shops-Exhibition Area
2.	<u>STAFF ROOMS</u>
2.2	Ticket Office
2.3	Station Master Room
2.4	Staff rest room
2.5	Staff Locker Room
2.6	Staff W.C.
2.7	Staff Area Corridor
2.8	Cleaner's room
2.9	Store Room
2.10	Police room
2.11	First Aid Room
2.12	Terminal Train Staff Room
2.13	Coach Buses Storage Room
2.14	Drivers' Rest Room
2.15	AWD, Office Area

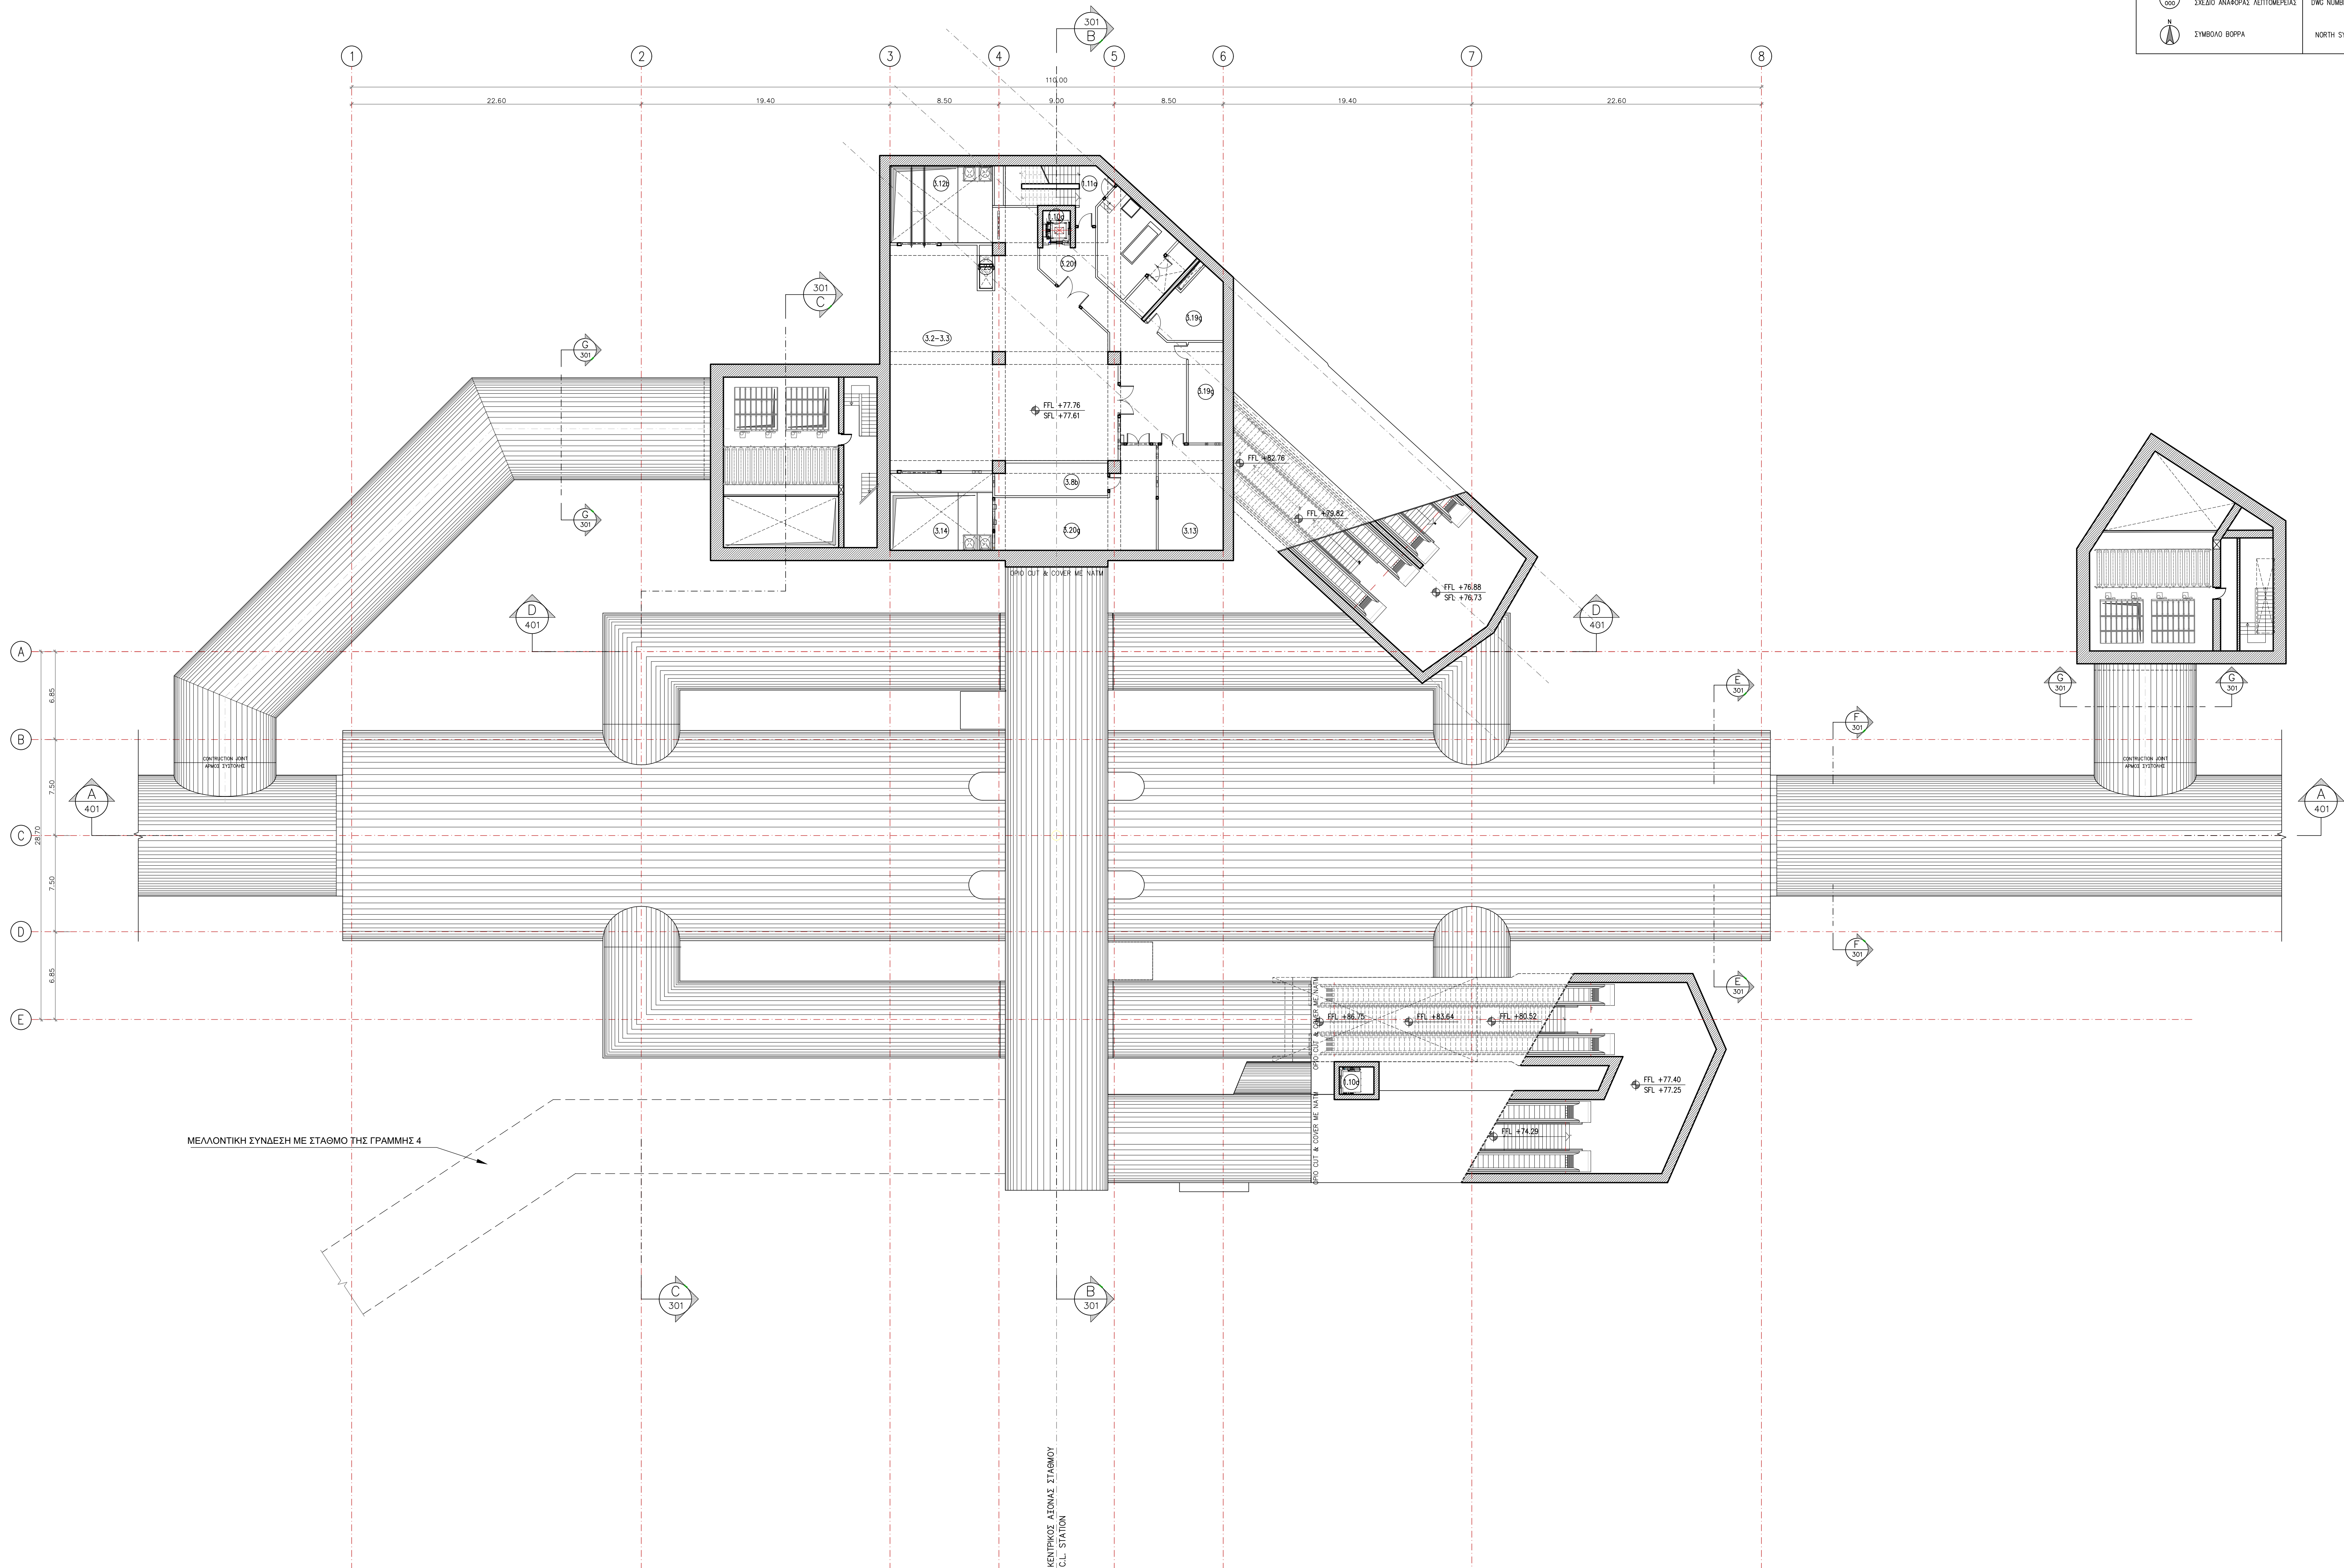

A	ΚΕΚΛΗΜΕΝΟΣ	K.S.	D.S.	C.K.					
ΑΝΑΛ. REV.	ΗΜΕΡΟΜΗΝΙΑ DATE	ΣΧΕΔ. DRAWN	ΜΕΛΕΤΗΘΗΚΕ DESIGNED BY	ΕΛΕΓΧ. CHK	ΟΝΟΜΑ/ΝΑΜΕ ΕΠΙΧΡΗΣΗ / APPROVED	ΠΡΟΤΥΠΟ/ΣΤΗΝ ΕΠΙΧΡΗΣΗ / FIRST ISSUE	ΠΕΡΙΓΡΑΦΗ / DESCRIPTION		
						ΜΕΤΡΟ ΑΘΗΝΩΝ ATHENS METRO			
ΕΡΓΟ:						ΣΥΜΒΑΣΗ: RFP-421/22			
ΕΠΕΚΤΑΣΗ ΤΗΣ ΓΡΑΜΜΗΣ 2 ΠΡΟΣ ΙΛΙΟΝ						ΠΡΟΜΕΛΕΤΗ			
ΕΠΕΚΤΑΣΗ ΤΟΥ ΑΜΑΙΟΣΤΑΣΙΟΥ ΕΛΛΙΝΑ									
ΚΑΙ ΑΝΑΒΑΘΜΙΣ ΤΩΝ Η/Μ ΣΥΣΤΗΜΑΤΩΝ									
ΤΟΥ ΜΕΤΡΟ ΤΗΣ ΑΘΗΝΑΣ									
ΠΡΟΤΥΠΟ:						CONTRACT: RFP-421/22			
EXTENSION OF METRO LINE 2 TO ILION,						PRELIMINARY DESIGN			
EXPANSION OF ELEONAS DEPOT AND									
UPGRADING OF THE E/M SYSTEMS									
TITLES / TITRE									
ΣΤΑΘΜΟΣ ΙΛΙΟΝ									
ΚΑΤΟΨΗ ΜΗΧΑΝΟΛΟΓΙΚΟΥ ΟΡΟΦΟΥ (-1)									
ILION STATION									
MECHANICAL AREA LEVEL PLAN (-1)									
APPROVED / DRAWING NUMBER					ΚΑΝΩΝΑ / SCALE		ΗΜΕΡΟΜΗΝΙΑ / DATE		Α.Α.ΣΧΕΔΙΟΥ / SERIAL NO
25WSAR419A102A					1:200		ΔΕΚΕΜΒΡΙΟΣ 2022		1 of 1
ΠΑΡΑΦΩΤΗ / ISSUED BY					ΒΕΒΗΧΕΡΗ / ACCEPTED				
ΑΤΤΙΚΟ ΜΕΤΡΟ Α.Ε.									
ΑΤΤΙΚΟ ΜΕΤΡΟ Α.Ε.					ΥΠΟΓΡΑΦΗ / SIGNATURE				
					ΗΜΕΡΟΜΗΝΙΑ / DATE				